LAGEPLAN:

Gemeinde Marxzell

Gemarkung Pfaffenrot Flurstück Nr. 2201



FÜR DIE EINZEICHNUNGEN:

BAD HERRENALB 15.3.1973

FREIER ARCHITEKT: HANS HERR FREIER ARCHITEKT BDB
7501 ETTLINGEN
KÄNDELWEG 22
TELEFON 07243-3516
BAD HERRENALB
STR. 22
TELEFON 07083-8240

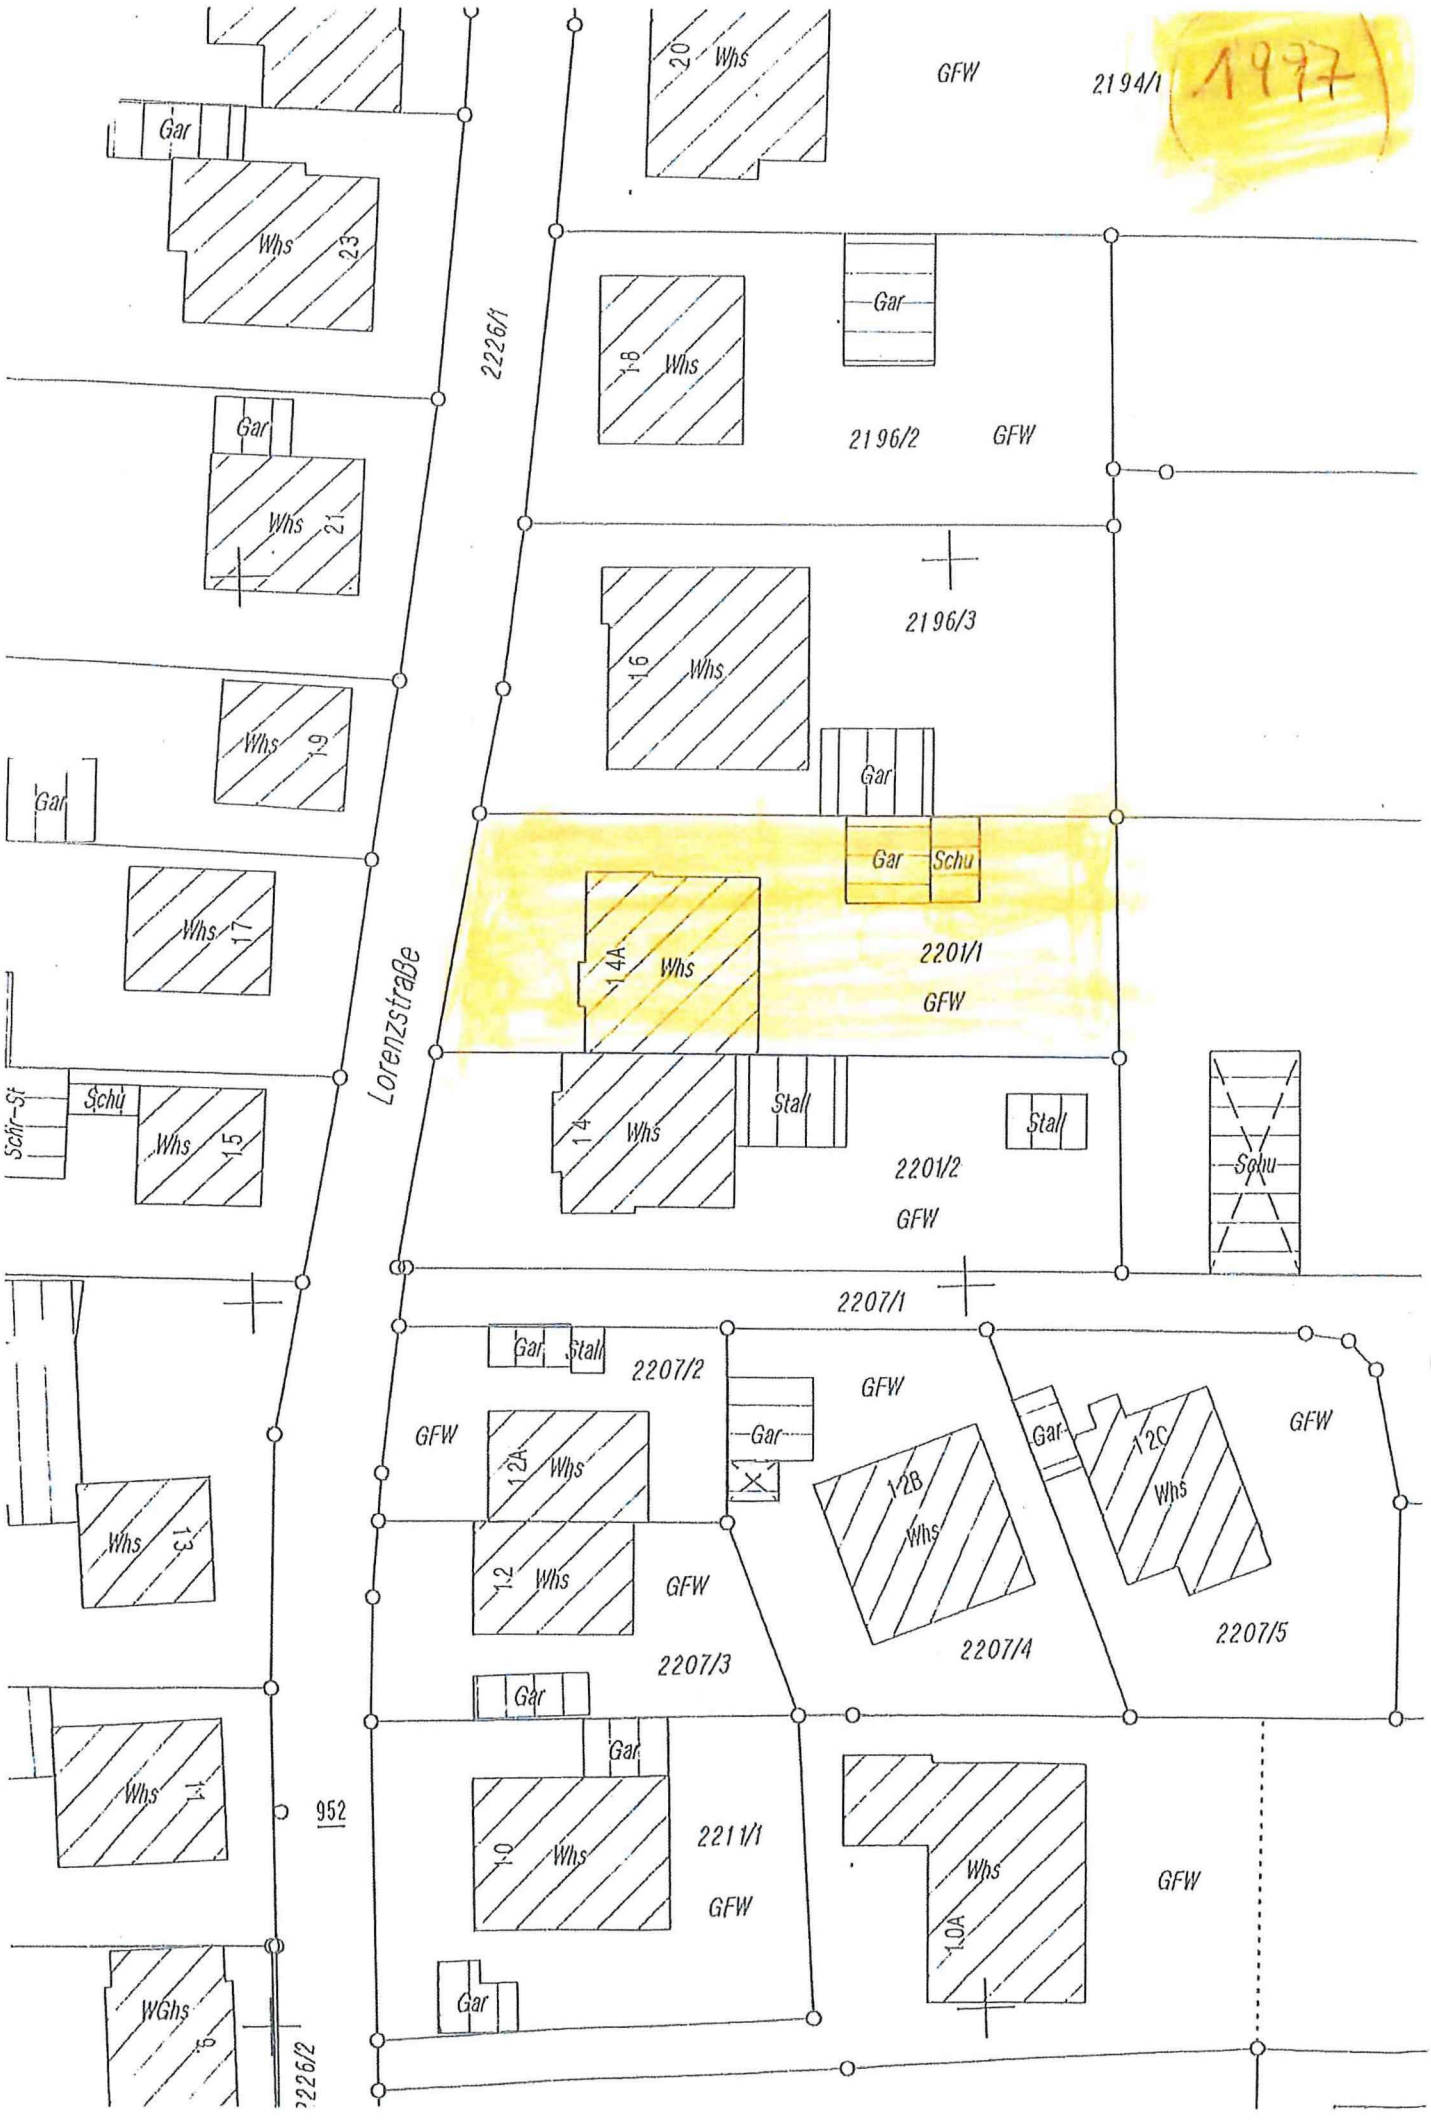
Maßstab 1:500

Bleibende	Grenzen und Bezeichnungen schwarz		3125
wegfallende	" " " blau	oder	3130
vorgesehene neue	" " " rot	"	3116

Unbeglaubigter Auszug aus der Rolle

gefertigt am 22. Jan. 1973

Staatliches Vermessungsamt Karlsruhe


1977
Gar
Whs 23
Whs 20
GFW
2194/1
2226/1
Gar
1-8 Whs
2196/2
GFW
Gar
Whs 21
2196/3
16 Whs
Whs 19
Gar
Gar
Gar Schu
Whs 17
14A Whs
2201/1
GFW
Lorenzstraße
Schr-St
Schu
Whs 15
14 Whs
Stall
Stall
Schu
2201/2
GFW
2207/1
Gar
Stall
2207/2
GFW
GFW
Gar
12A Whs
12B Whs
Gar
12C Whs
GFW
Whs 13
1.2 Whs
GFW
2207/3
2207/4
2207/5
Gar
Gar
Whs 11
952
1-0 Whs
2211/1
GFW
Whs 10A
GFW
WGhs 6
Gar
2226/2