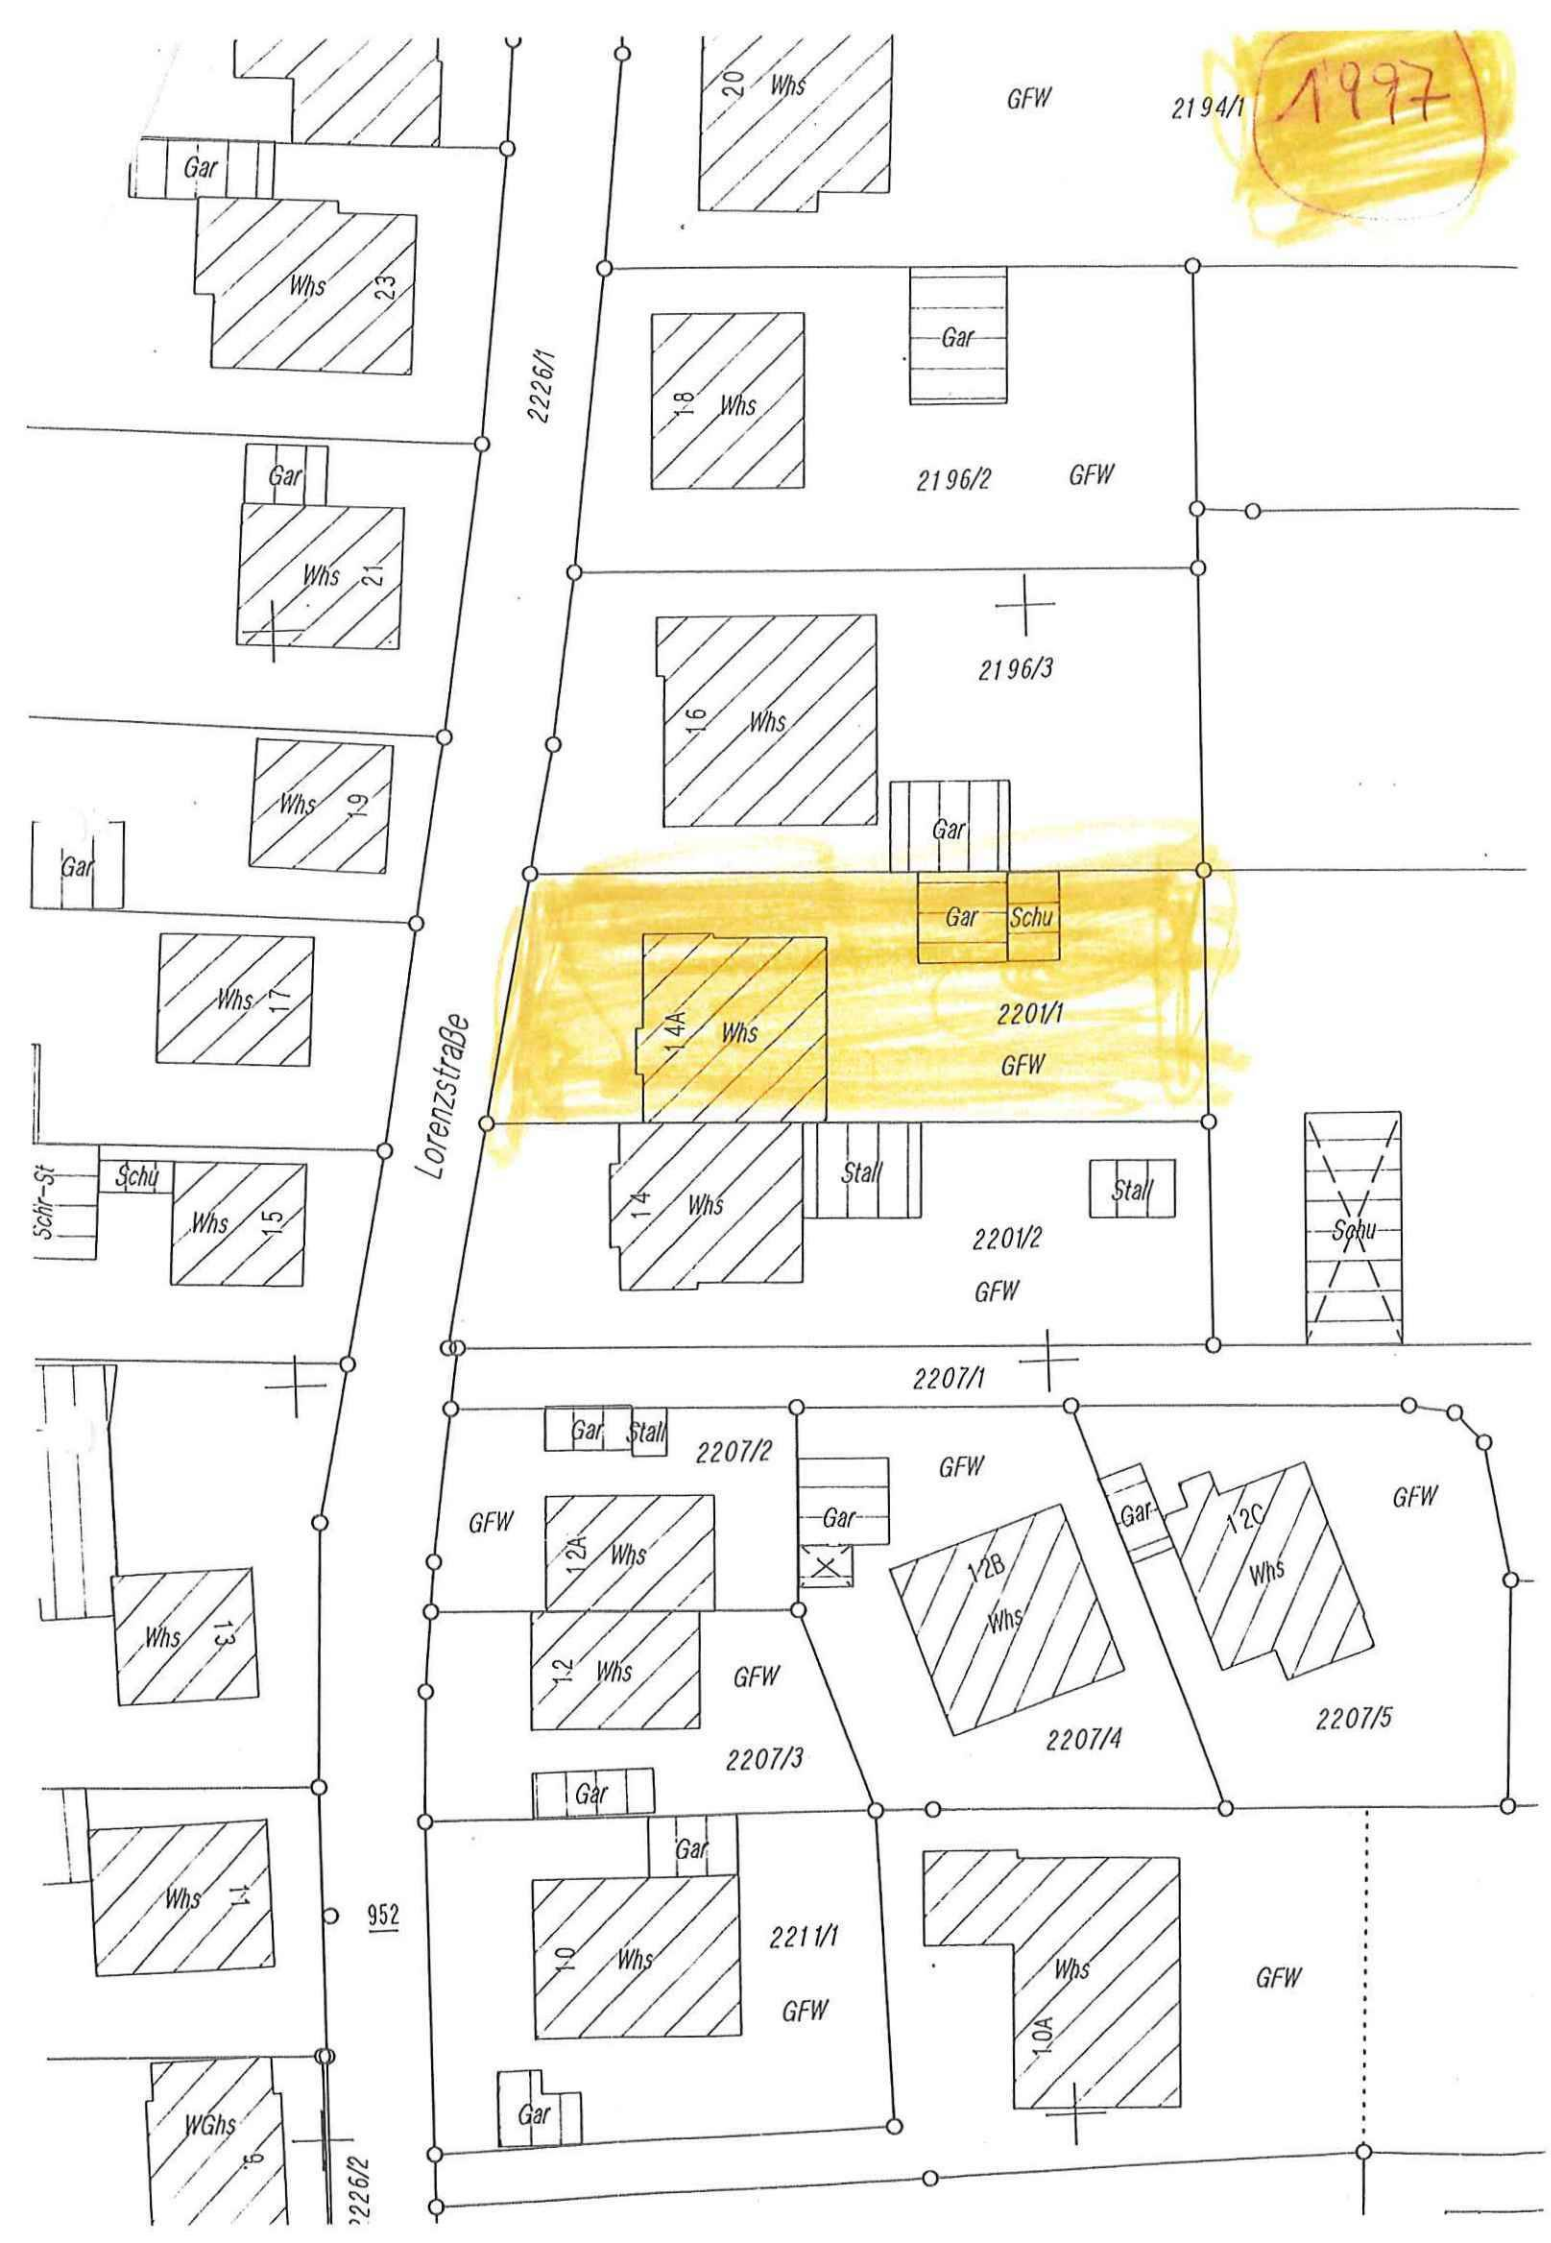
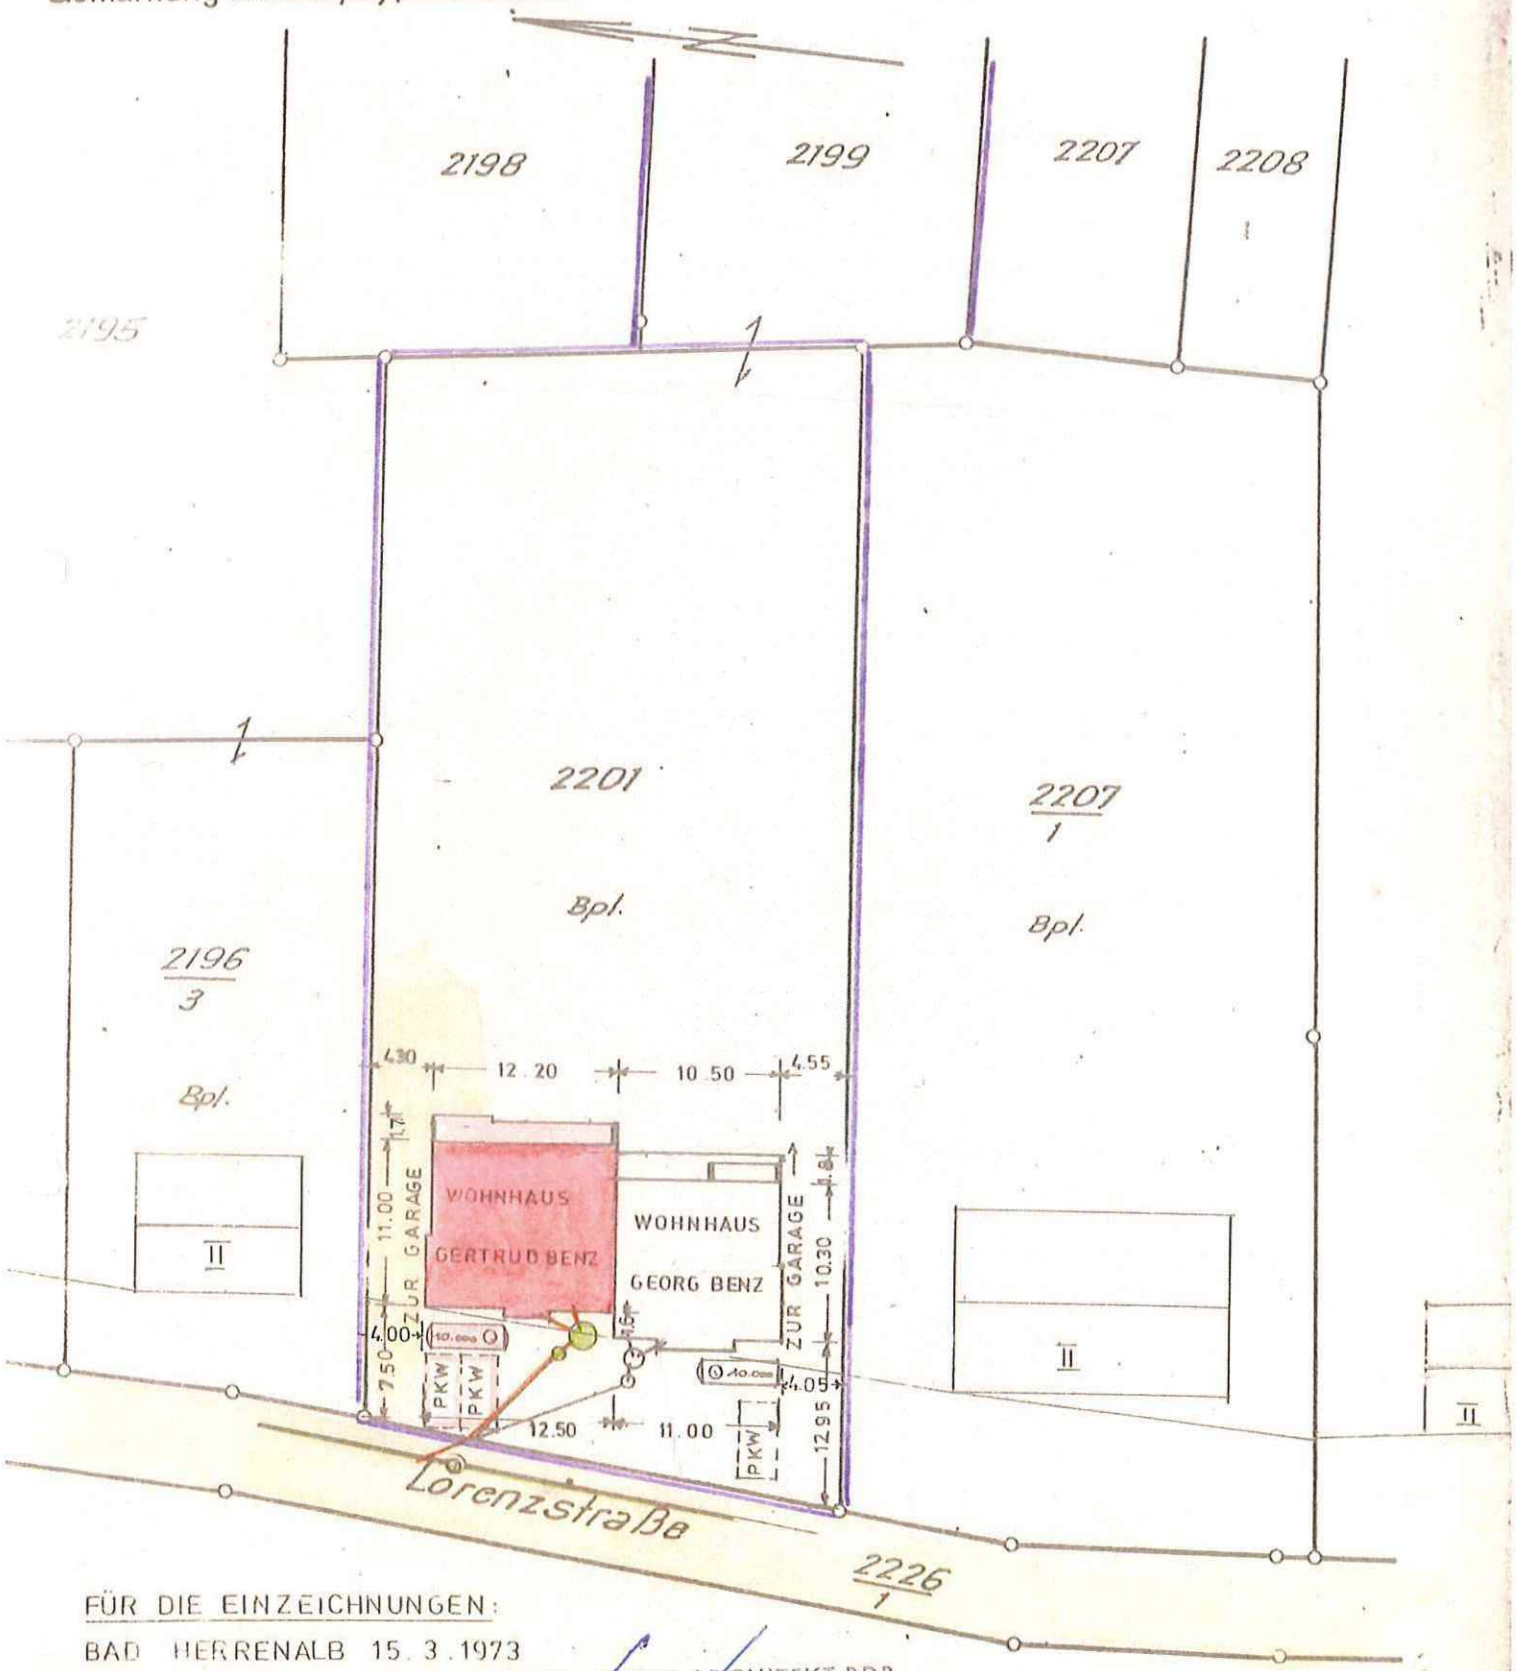

1997
Lorenzstraße
2226/1
2226/2
2194/1
2196/2
2196/3
2201/1
2201/2
2207/1
2207/2
2207/3
2207/4
2207/5
2211/1
GFW
Whs 20
Gar
Whs 23
Whs 18
Gar
Gar
Whs 21
Whs 16
Gar
Whs 19
Gar
Gar
Schu
Whs 17
Whs 14A
Schr-St
Schu
Whs 15
Whs 14
Stall
Stall
Schu
Gar
Stall
Whs 13
Gar
Whs 12A
Gar
Whs 12B
Gar
Whs 12C
Whs 12
Whs 11
952
Gar
Gar
Whs 10
Whs 10A
WGhs 9
Gar

LAGEPLAN:

Gemeinde Marxzell

Gemarkung Pfaffenrot

Flurstück Nr. 2201



FÜR DIE EINZEICHNUNGEN:

BAD HERRENALB 15. 3. 1973

FREIER ARCHITEKT: HANS HERB - FREIER ARCHITEKT BDB

7501 LOFFENAU
KÄNDELWEG 22
TELEFON 07083-8616

7547 BAD HERRENALB
GERNBACHER STR. 22
TELEFON 07083-8240

Maßstab 1:500

Bleibende	Grenzen und Bezeichnungen	schwarz	———	3125
wegfallende	" " "	blau oder	———	3130
vorgesehene neue	" " "	rot "	— — —	3116

Unbeglaubigter Auszug aus der Flurkarte

gefertigt am 22. Jan. 1973

Staatliches Vermessungsamt Karlsruhe