


Zusätzliche Parkplätze

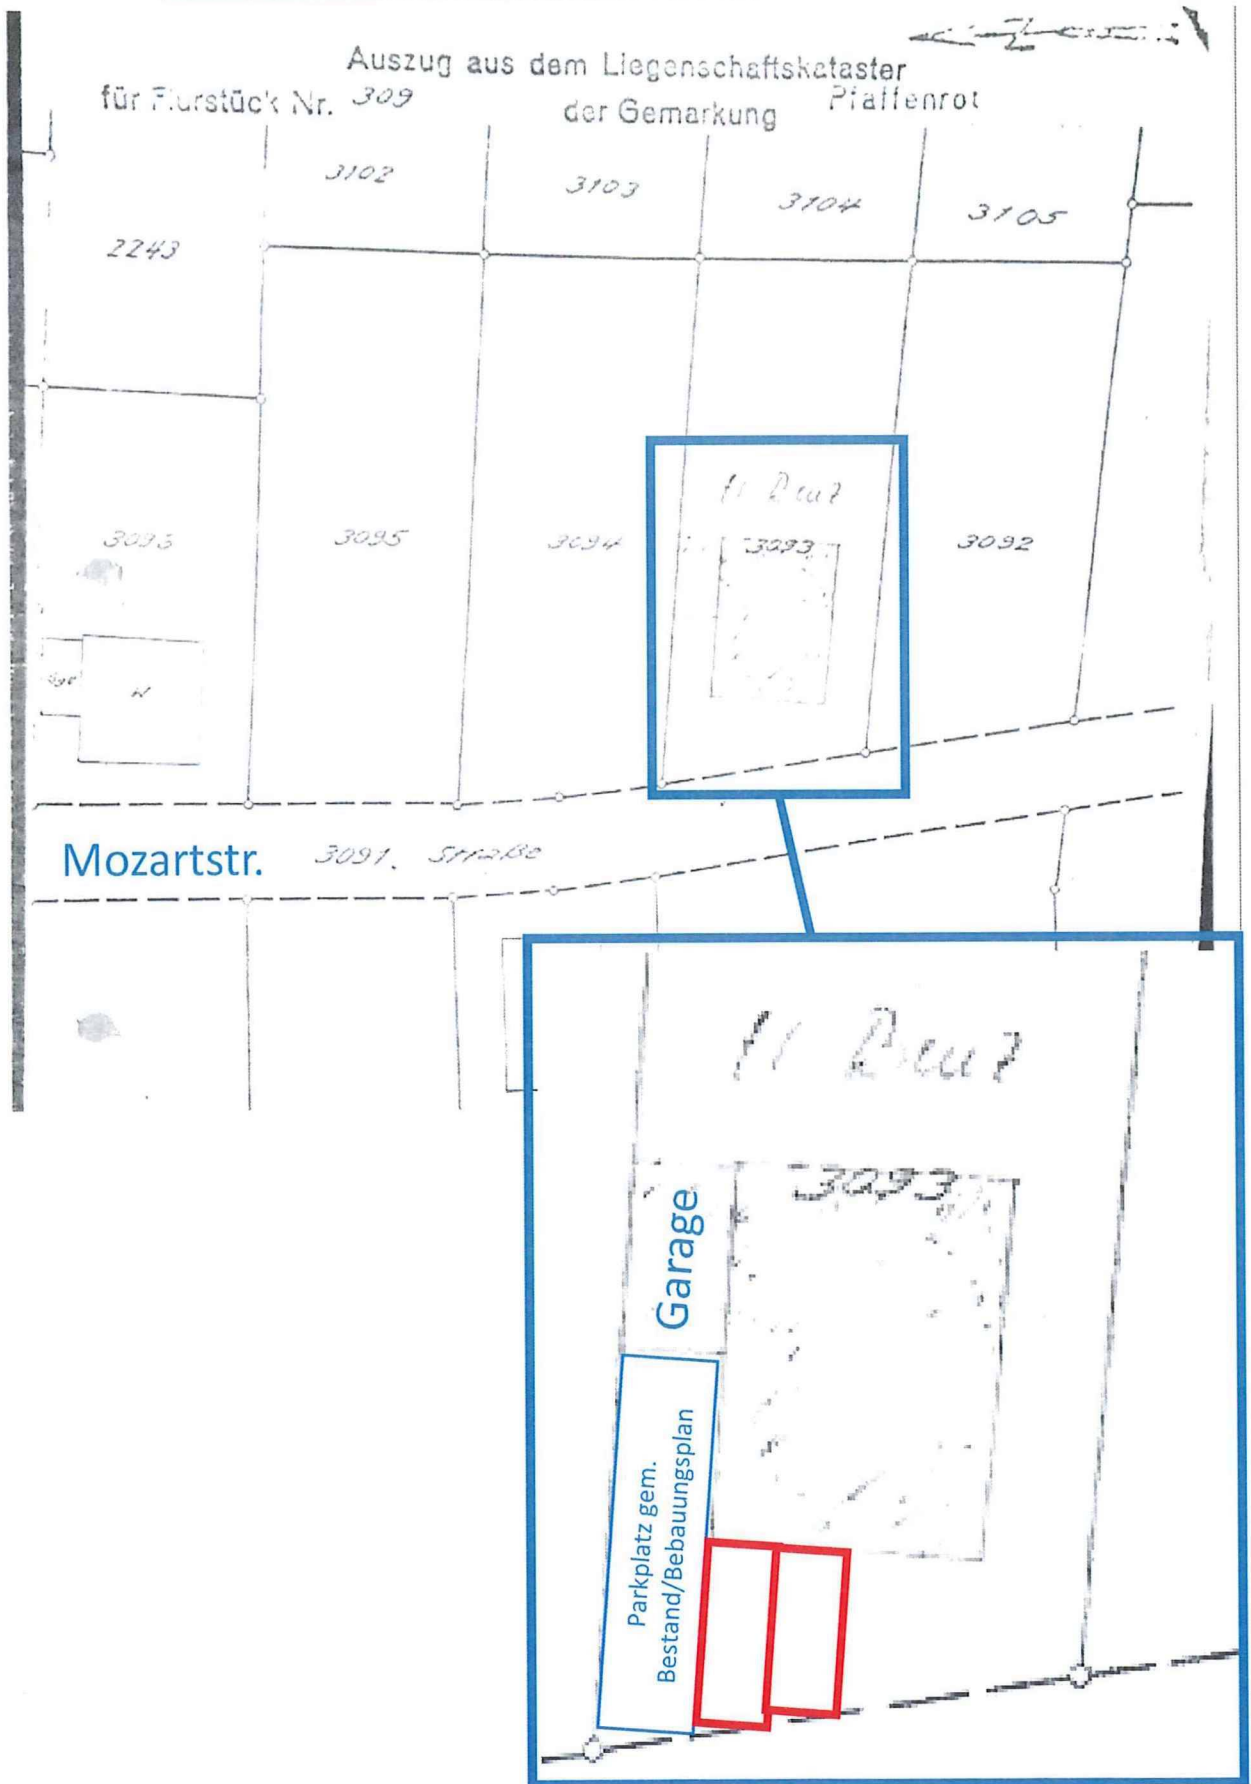

2 zusätzliche Parkplätze durch Entfernung einer Trennmauer und Neu-Pflasterung