
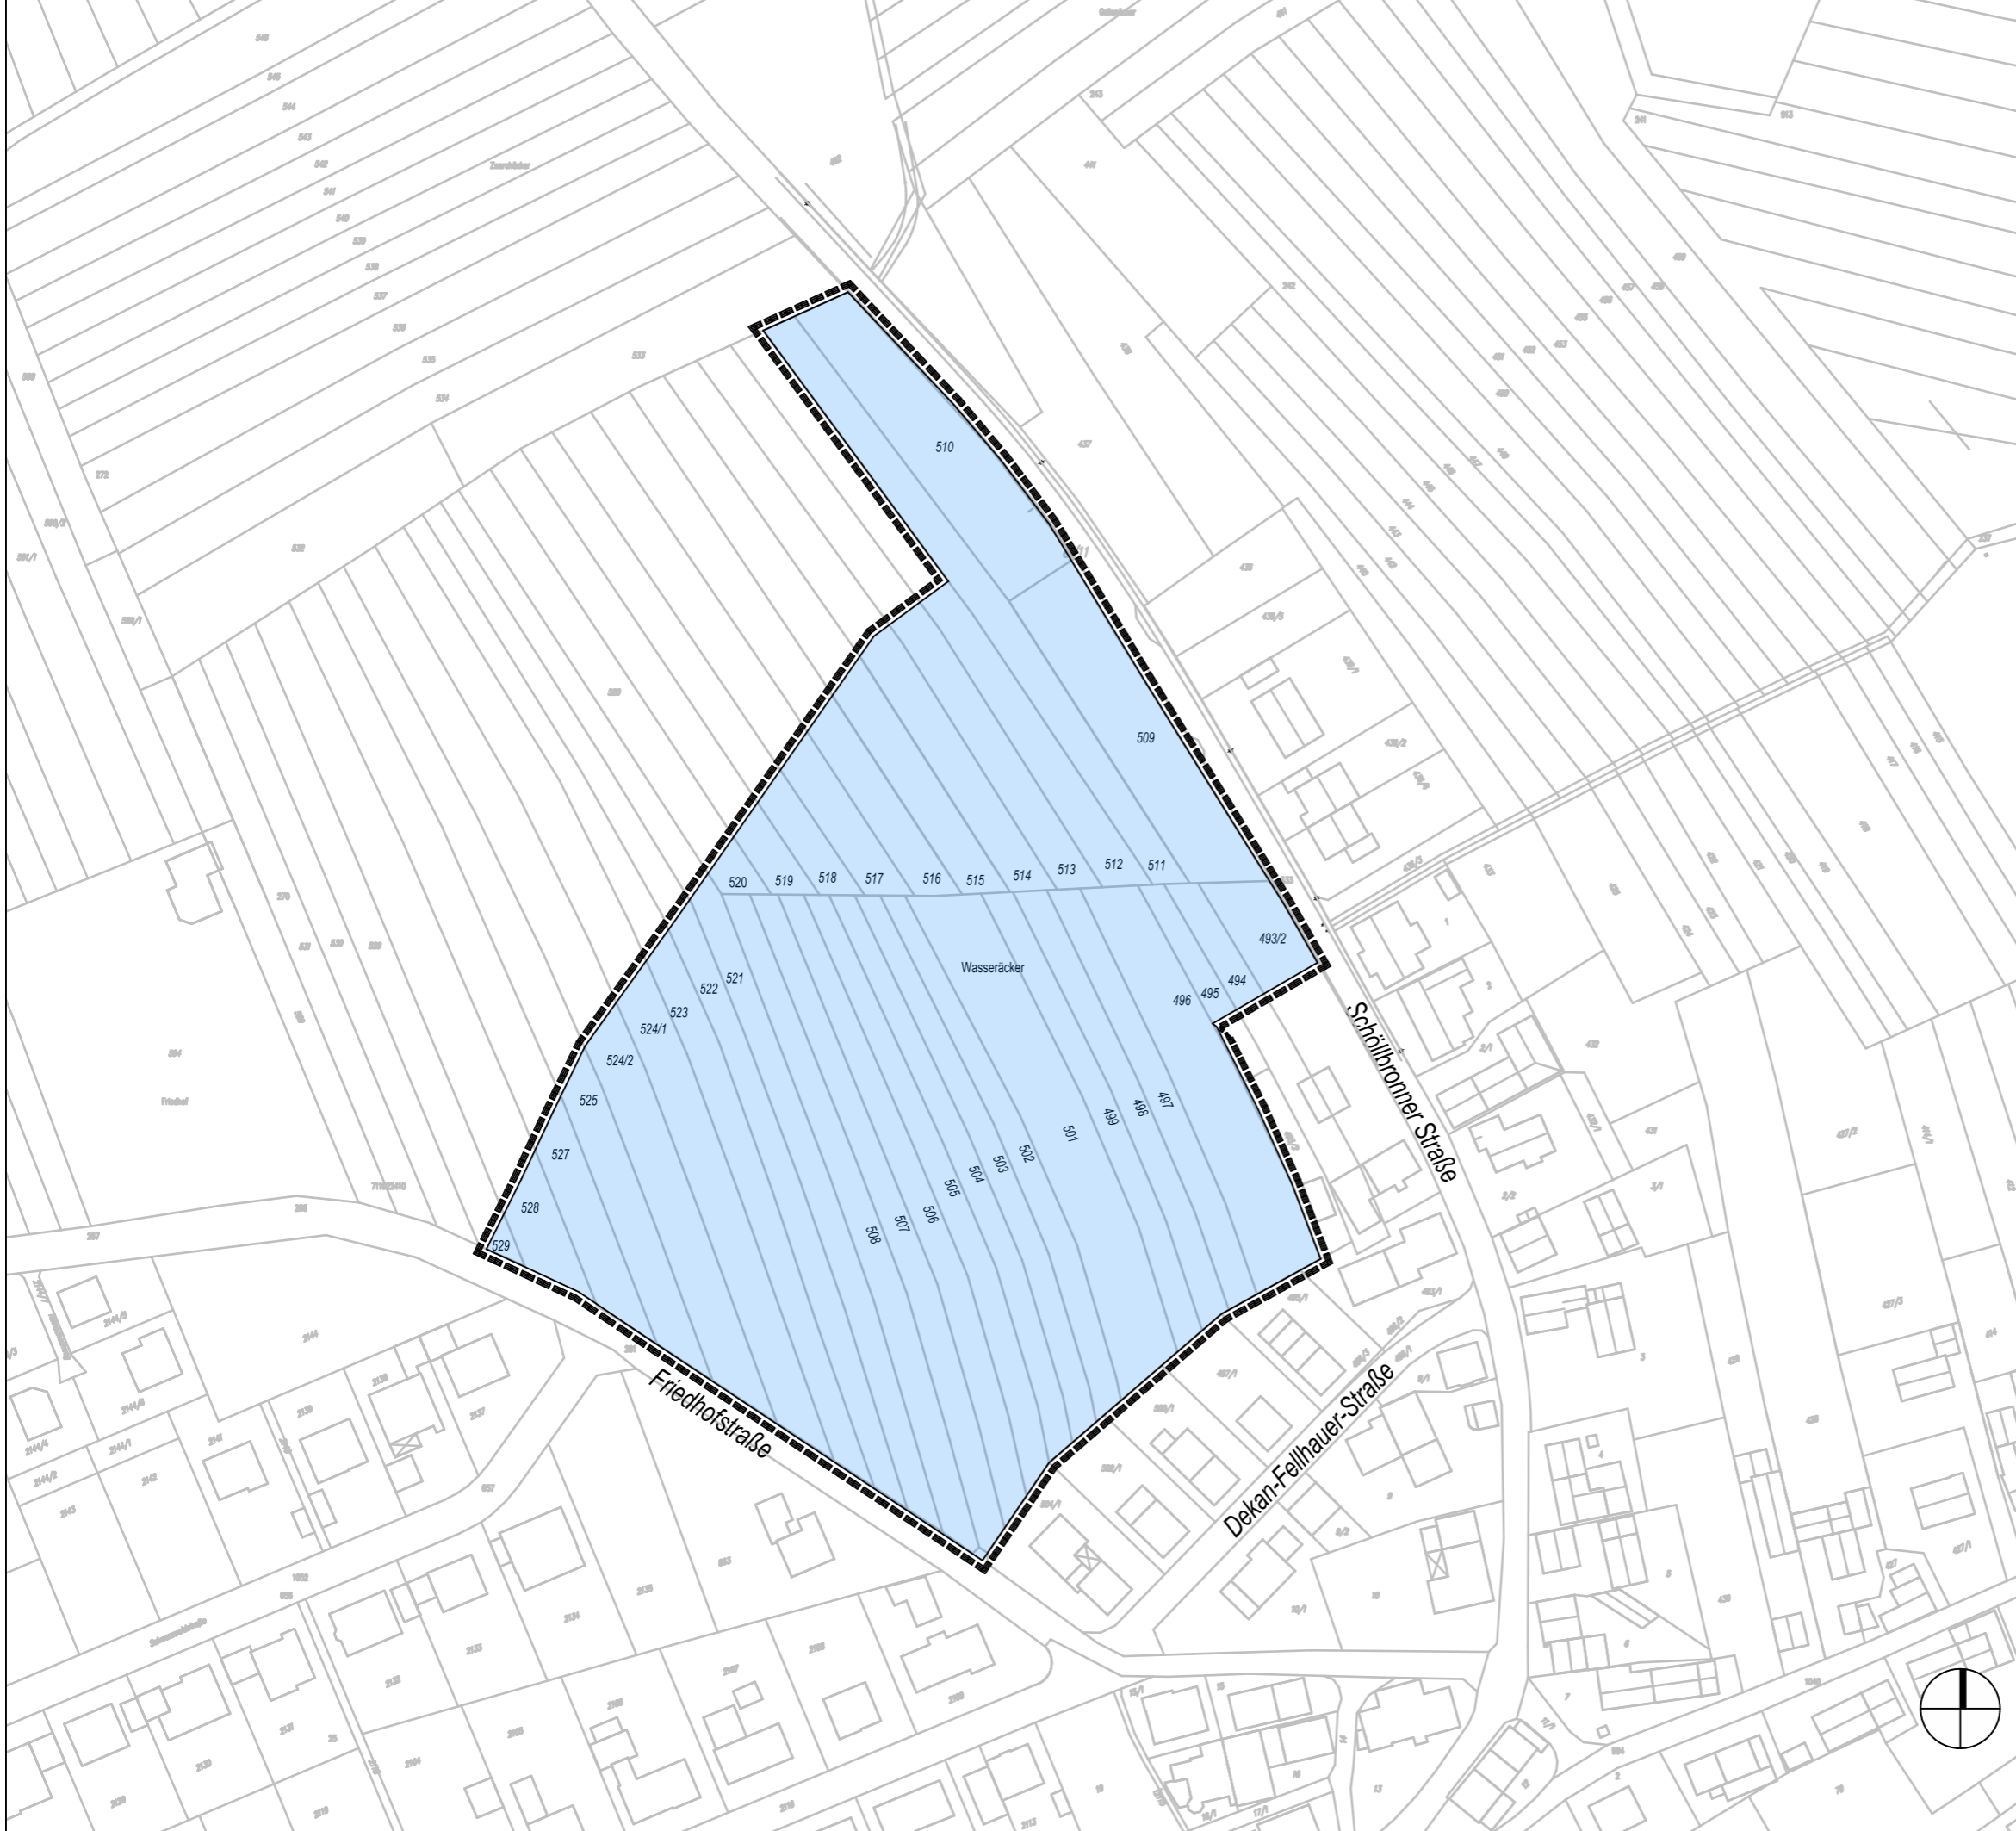


Planzeichenlegende

 Geltungsbereich ca 2,8 ha



Gemeinde Marxzell
Ortsteil Burbach
Geltungsbereich zum Aufstellungsbeschuß
Bebauungsplan Waseäcker

M. 1:250 DIN A1
M. 1:1500 DIN A3

02.12.2019

SCHÖFFLER
STADTPLANER ARCHITEKTEN

WEINBRENNERSTR. 13 76135 KARLSRUHE
WWW.PLANER-KA.DE MAIL@PLANER-KA.DE

Bearbeiter: TW