


Marzell

Gesamtgemeinde Marxzell

Maßstab: 1:25000
Bearbeiter: Marxzell5
Datum: 23.10.2008

Abgrenzungsplan

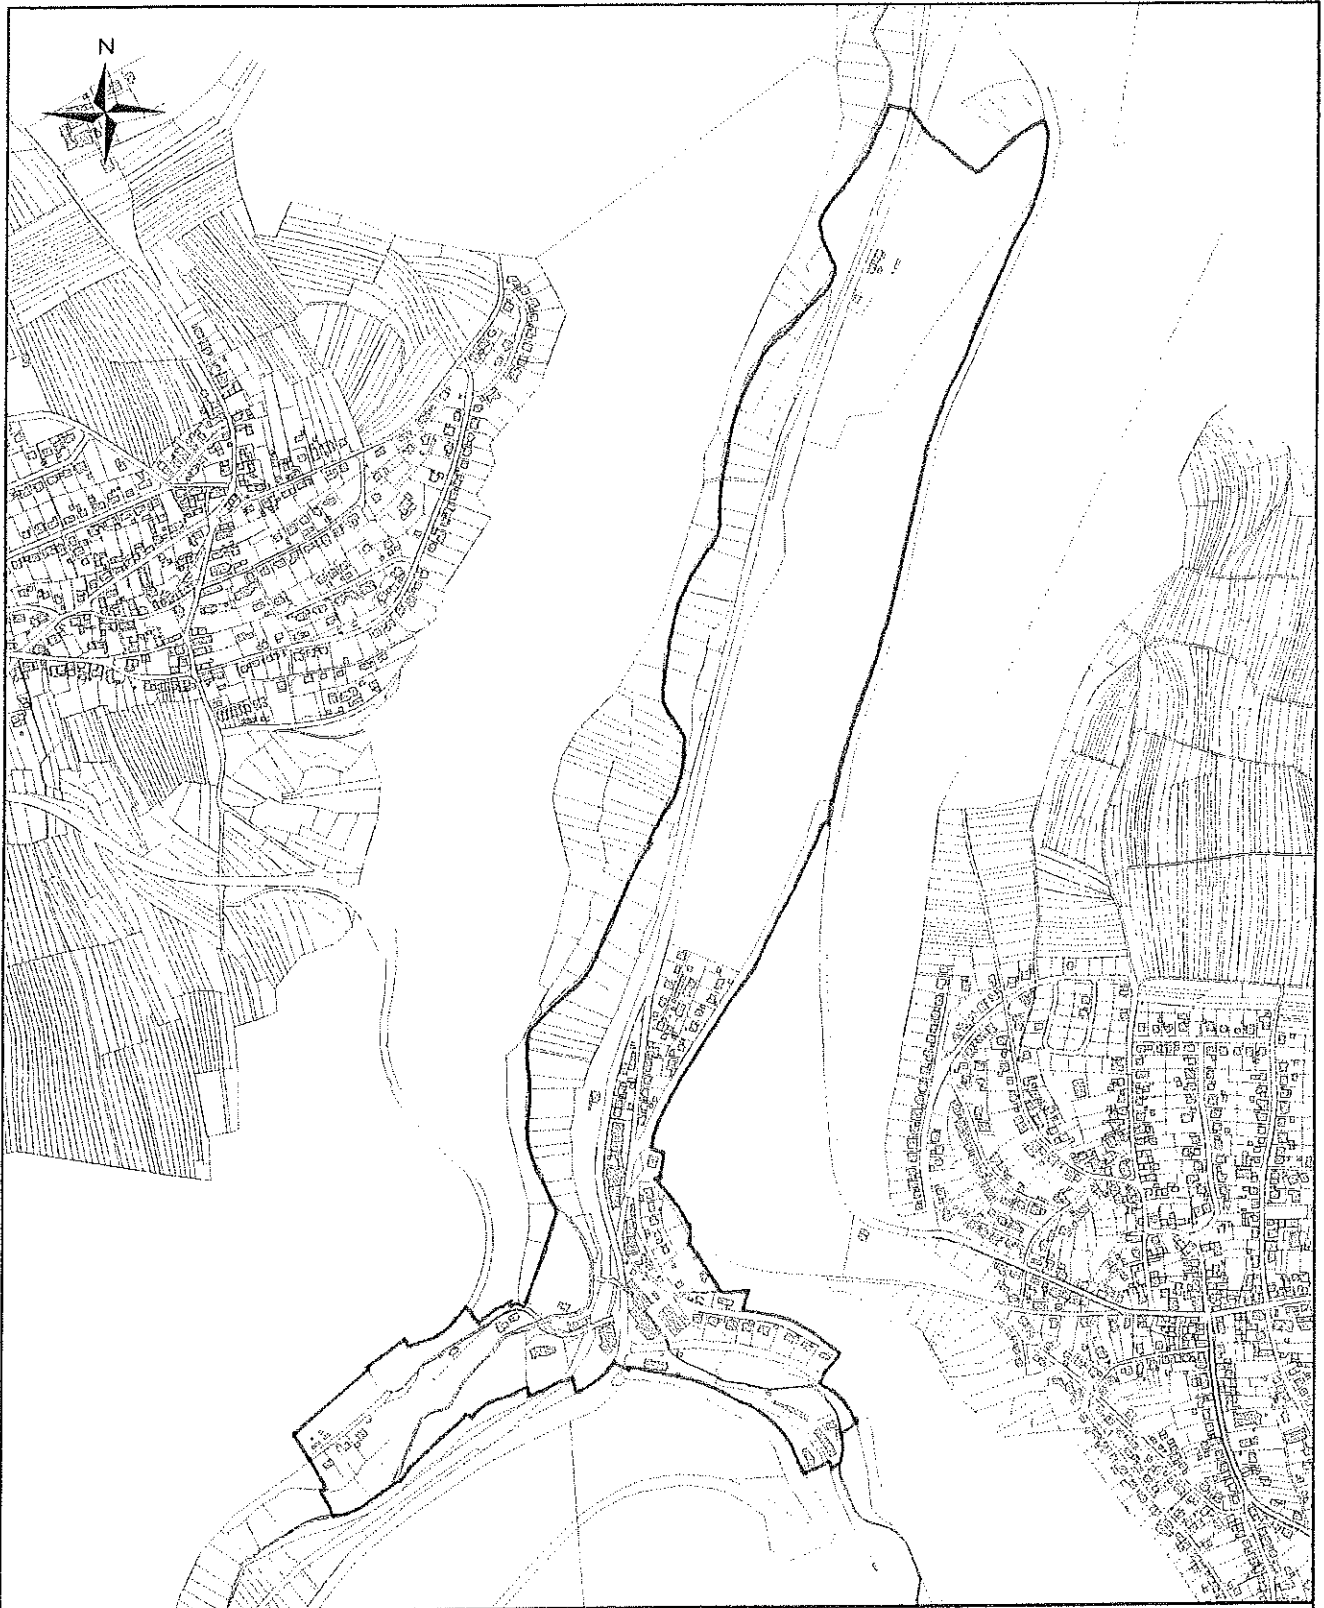

Ortsteil Marxzell

Marzell

Maßstab: 1:10000
Bearbeiter: Marxzell5
Datum: 23.10.2008

Abgrenzungsplan



Ortsteil Frauenalb

Marzell

Maßstab: 1:10000
Bearbeiter: Marzell5
Datum: 23.10.2008

Abgrenzungsplan