


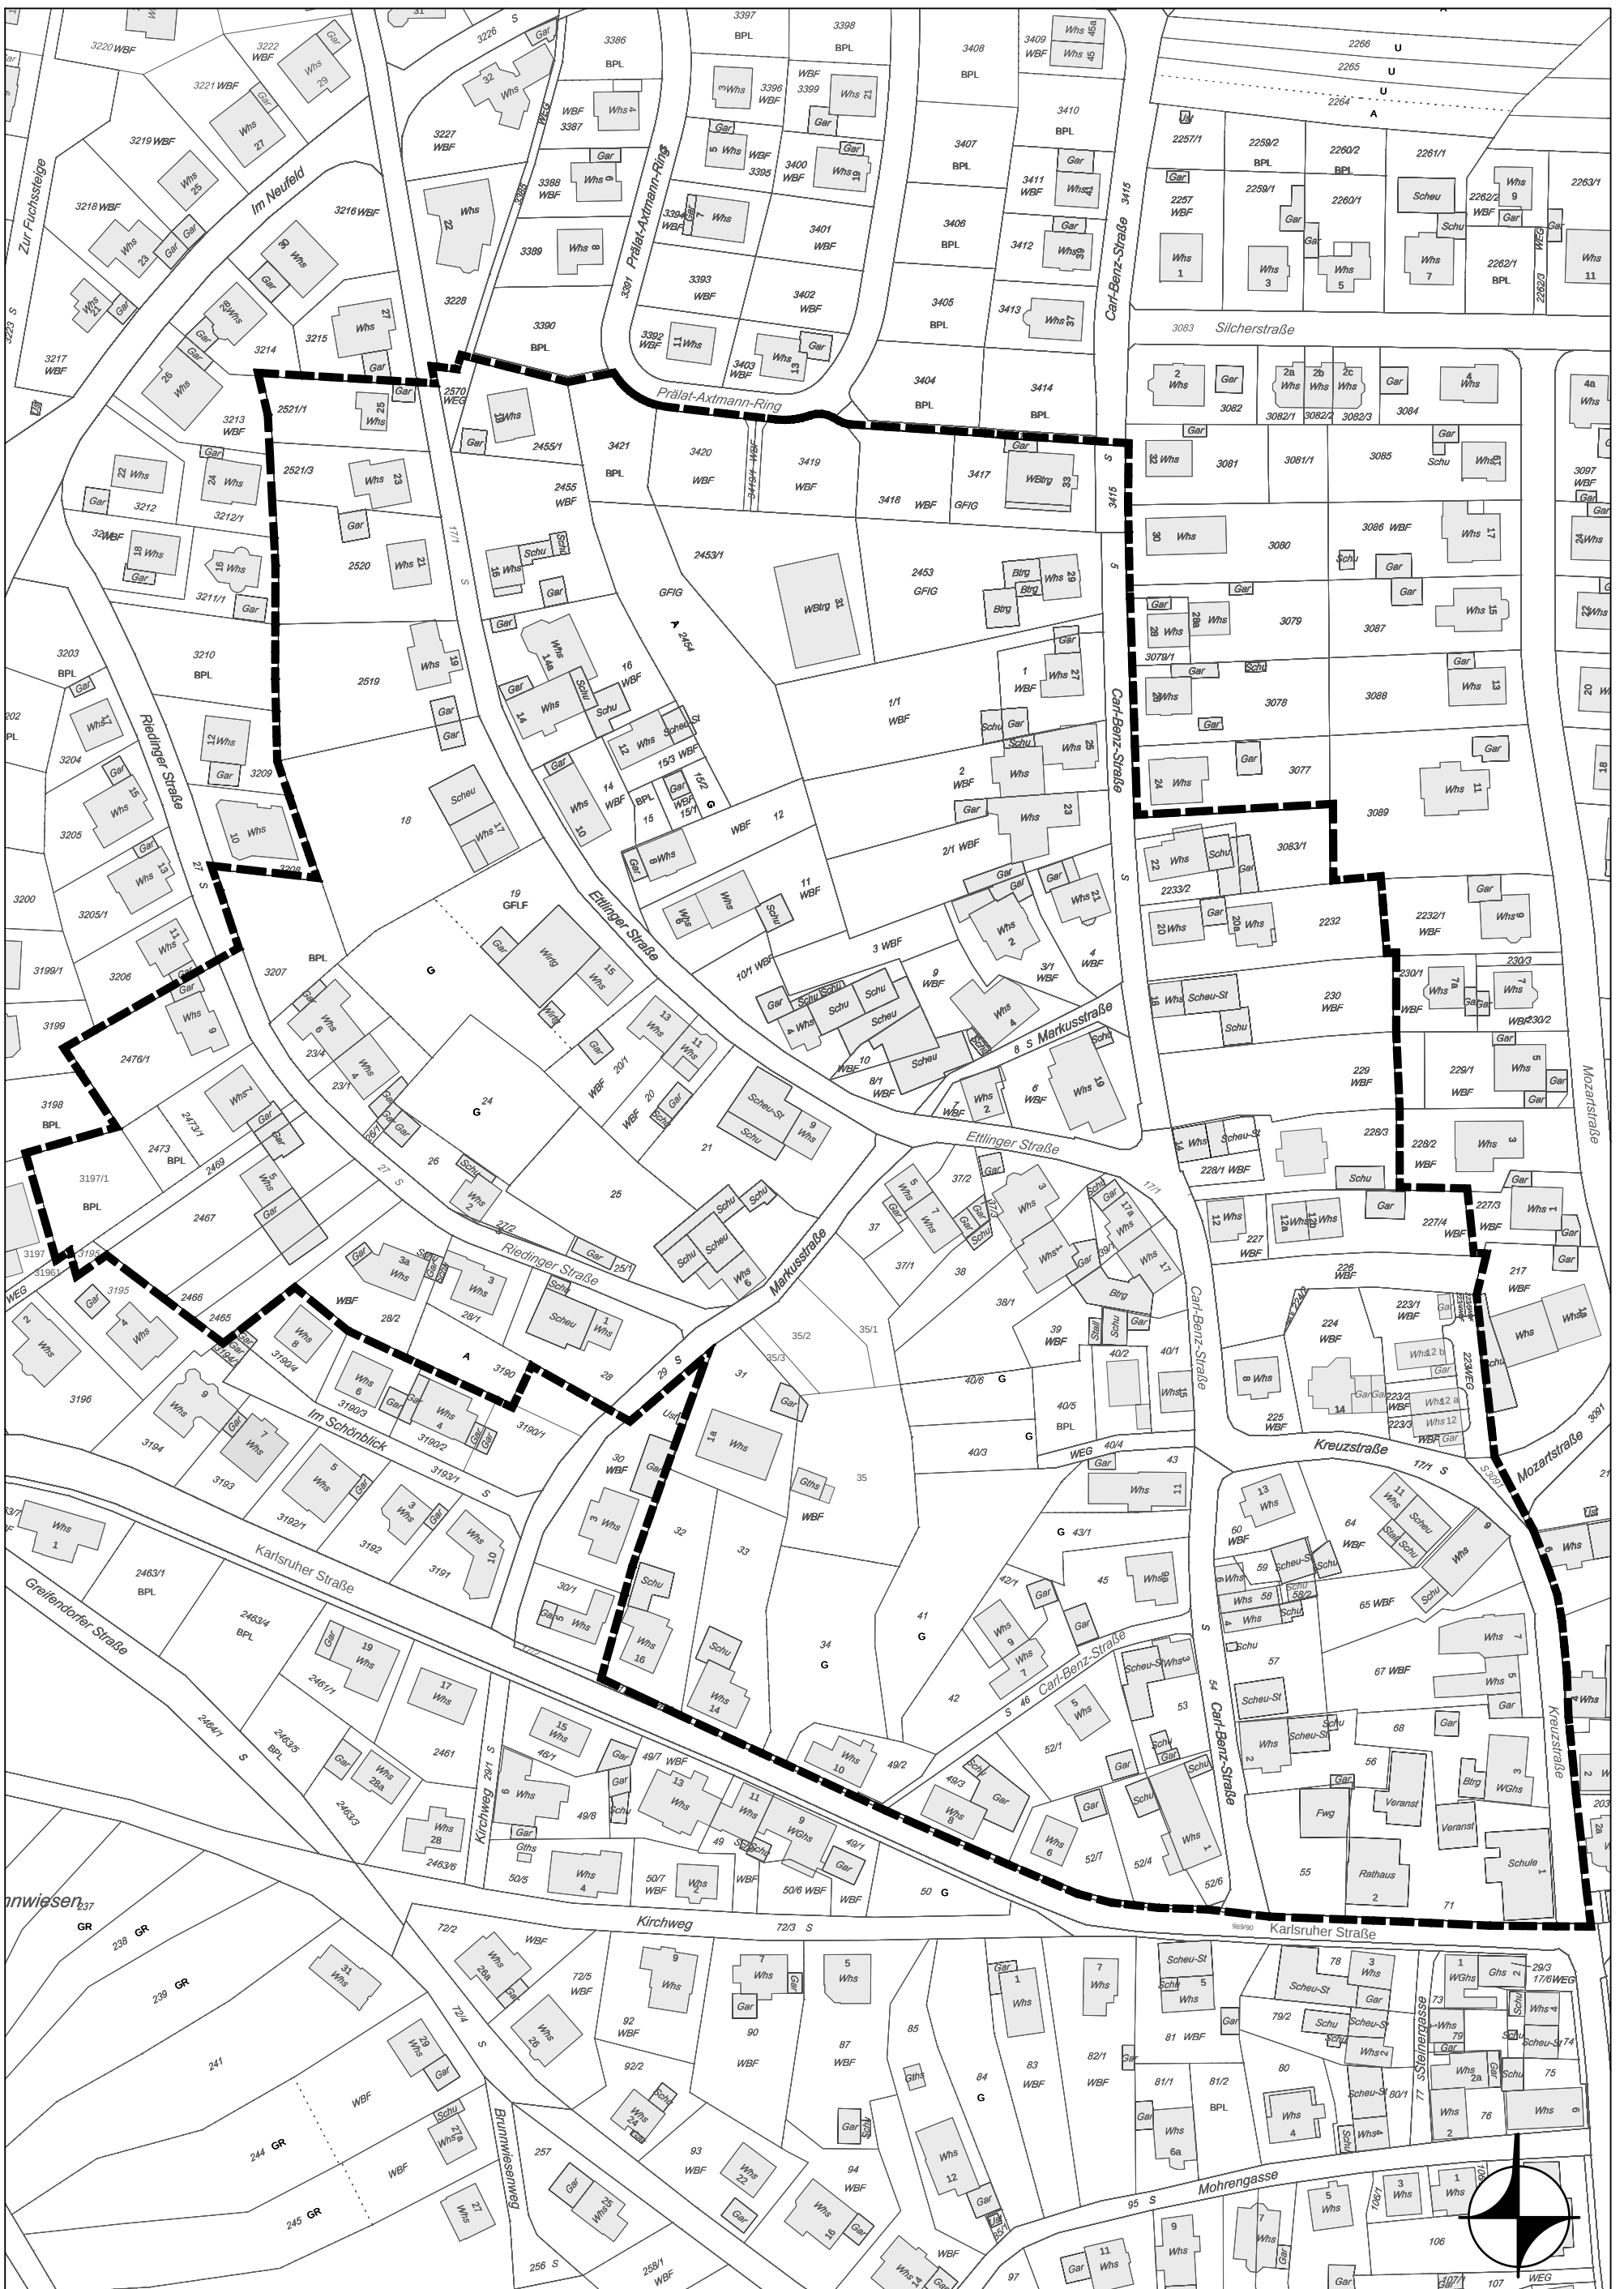

Marzell - Bebauungsplan "Alter Ortsetter Pfaffenrot" - Übersichtsplan Geltungsbereich, M 1:1.500

23130-1 PL1, Übersichtsplan Geltungsbereich, eb, Karlsruhe, 20.07.2020