
Lageplan M 1:500

zeichnerischer Teil zum Bauantrag (§4 LBOVVO)


Vermessungsbüro STARZEC

Landkreis: Karlsruhe **Gemeinde:** Marxzell **Gemarkung:** Burbach **Flst.Nr.:** 743

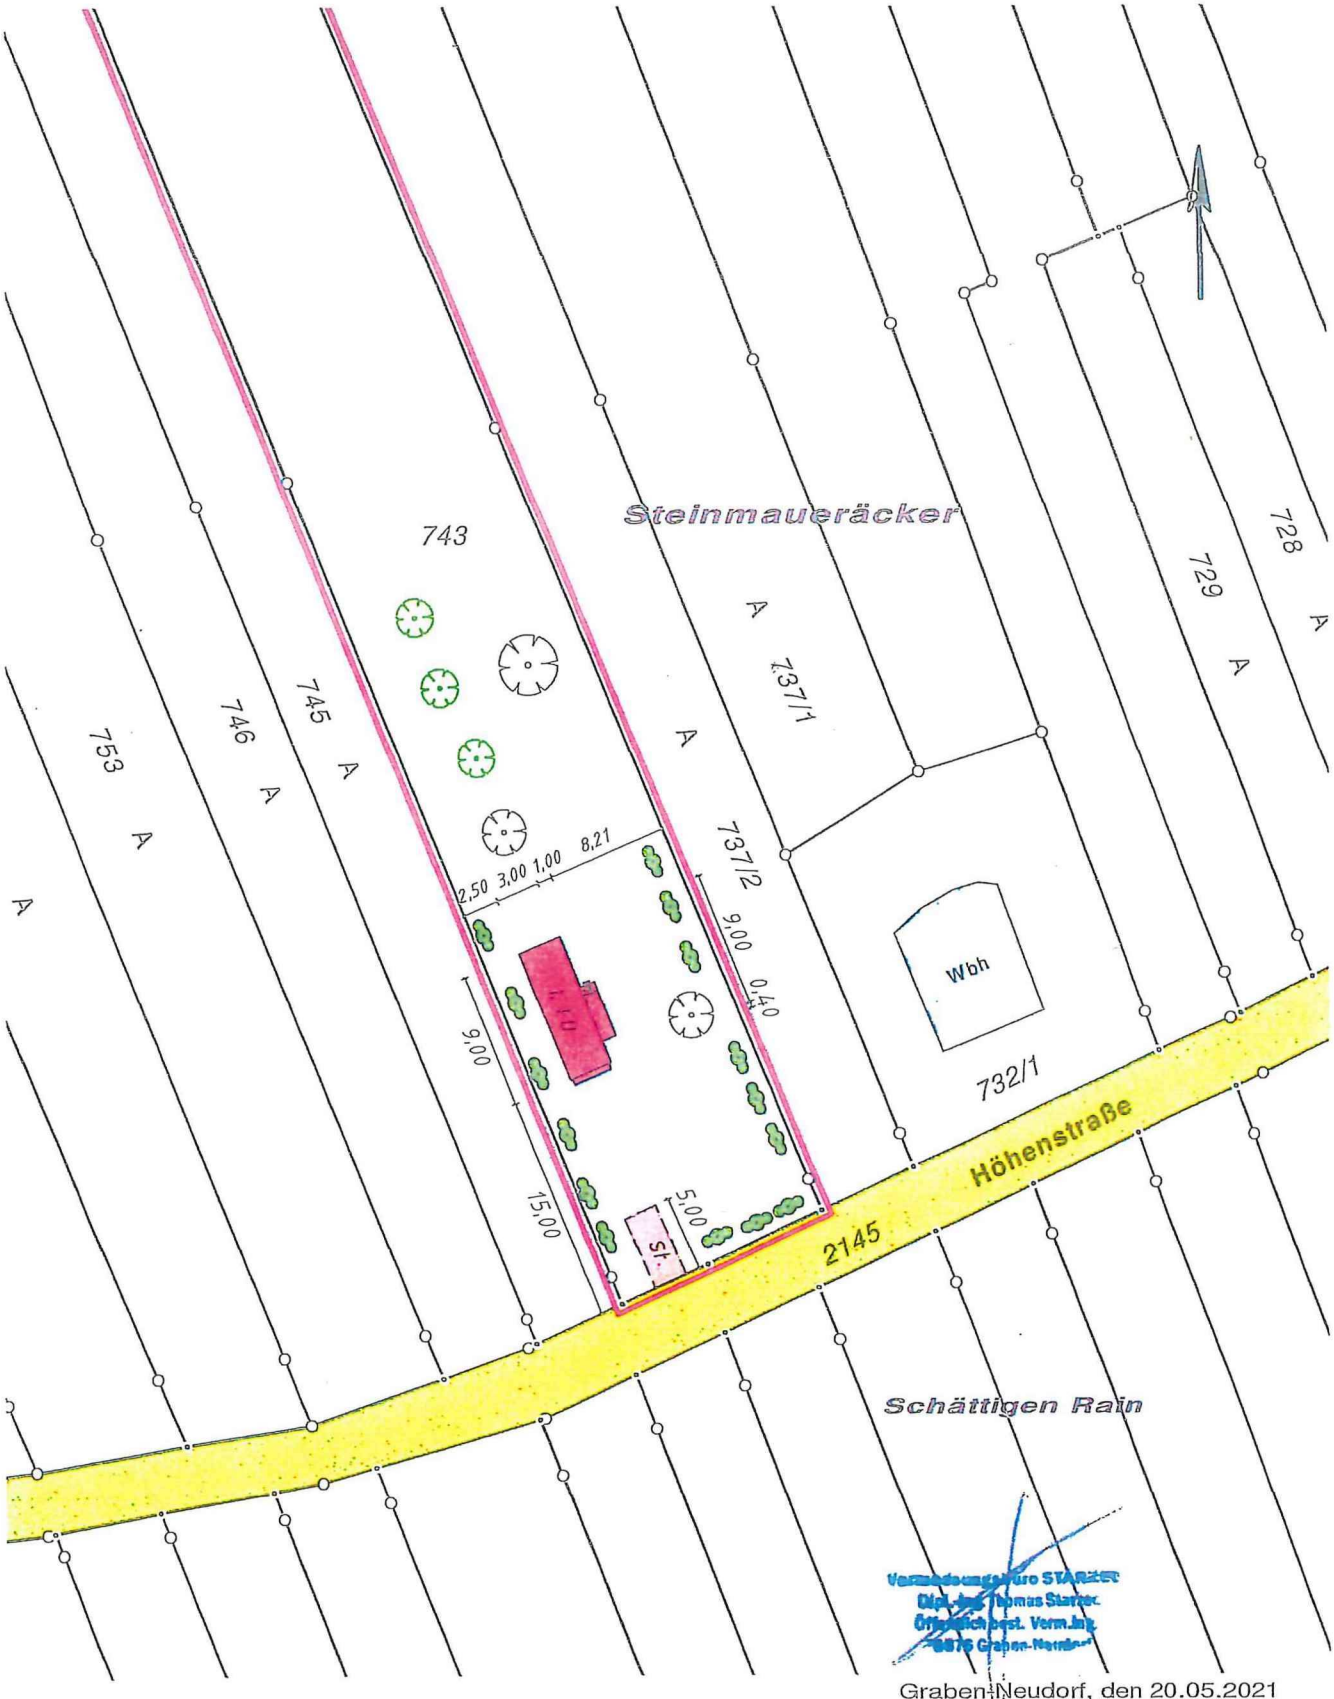

Graben-Neudorf, den 20.05.2021

Vermessungsbüro Starzec • Öffentlich bestellter Verm.-Ing. • Käthe-Kollwitz-Ring 45, 76676 Graben-Neudorf
Tel.: 07255 - 7681450 • mail: kontakt@vermessung-starzec.de • www.vermessung-starzec.de

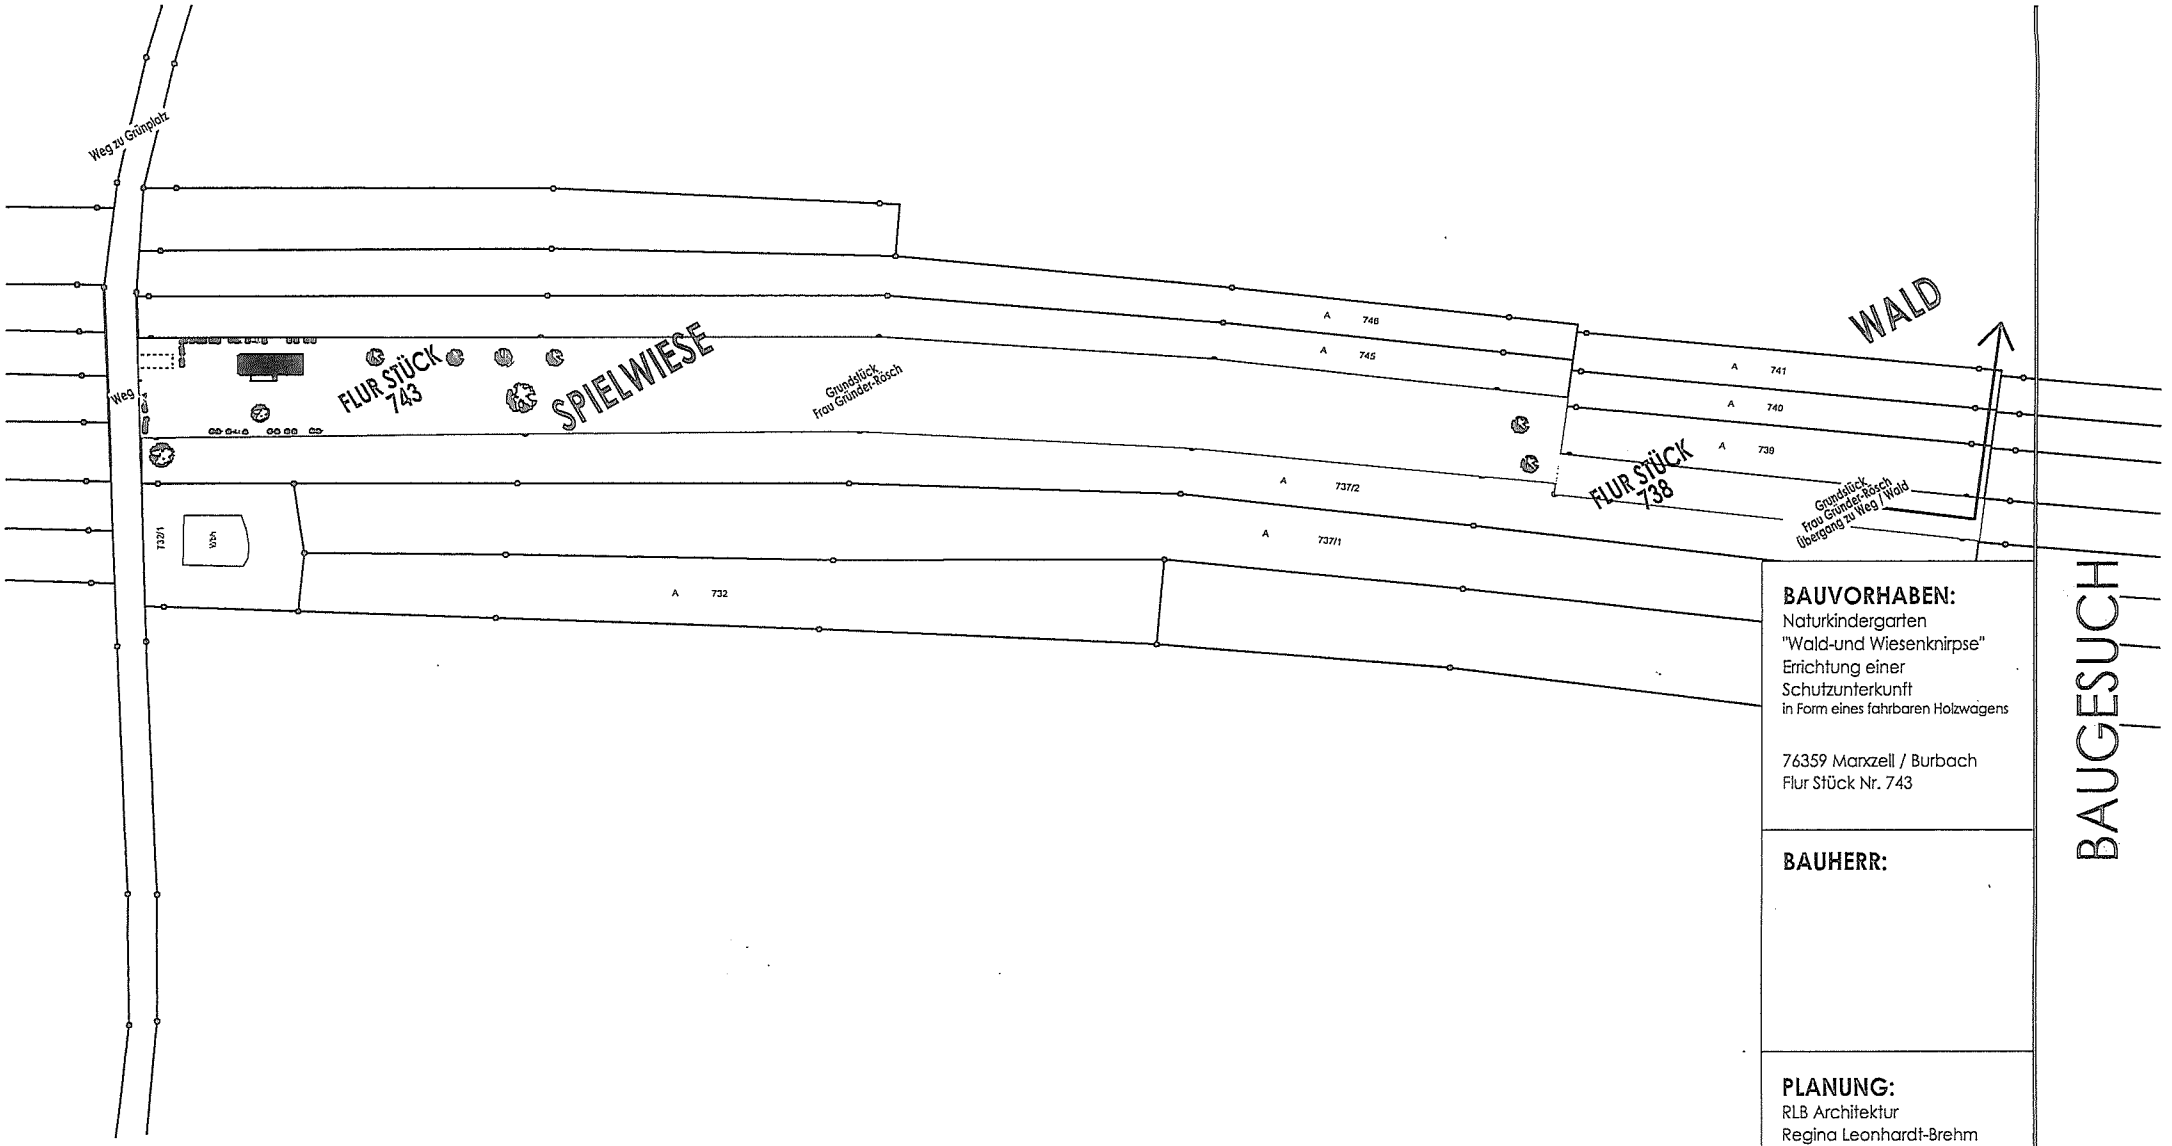

BAUVORHABEN:
Naturkindergarten
"Wald-und Wiesenknirpse"
Errichtung einer
Schutzunterkunft
in Form eines fahrbaren Holzwagens

76359 Marxzell / Burbach
Flur Stück Nr. 743

BAUHERR:

PLANUNG:
RLB Architektur
Regina Leonhardt-Brehm
Dipl.-Ing. Freie Architektin
Haydnstr. 14
76307 Karlsbad
Tel. 07202 / 70 999 14
AL. NR. 082177

BAUGESUCH

RLB

PLANTITEL:	DATUM:
Lageplan	14.05.2021
MASSTAB:	**PLAN:**
1:750	004

FUSSWEG
zum Bringen-und
Abholen

ZUFAHRT
Grünplatz

14.92

FUSSWEG
zum Bringen-und
Abholen

15.00

9.00

5.00

2.50
2.00

Be-und Entladen
Kunststoff- Gitterplatten
ohne Sand-oder Steinauflage

2.50
3.00
2.50

ca. 9.29

NATURKINDERGARTEN
Wald- und Wiesenknirpse


SCHUTZUNTERKUNFT
9,00 m x 3,00 m

AUTARK
PV Anlage
Gastherme mit mobilen Gasflaschen
Frischwasser aus Wassertank
Blitzableitersystem an der Hütte
Trockentrenntoilette


NATURNAHE NACHHALTIGE GESTALTUNG UND KONSTRUKTION
Holz-Ständer-Bauweise
Fassade Holzverkleidung Lärche naturbelassen

FLUR STÜCK 743


SPIELWIESE

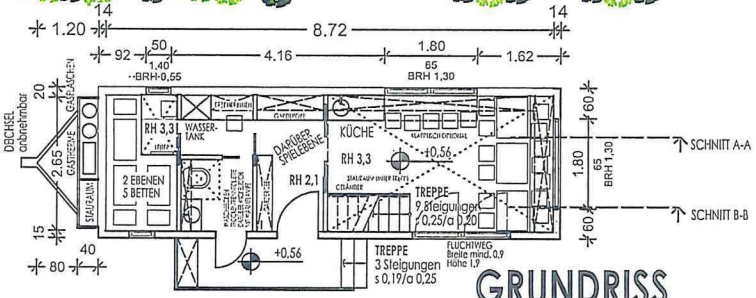

GRUNDRISS

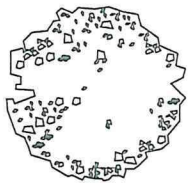

HYDRANT
in weniger als
300 m Entfernung
an der Höhenstraße

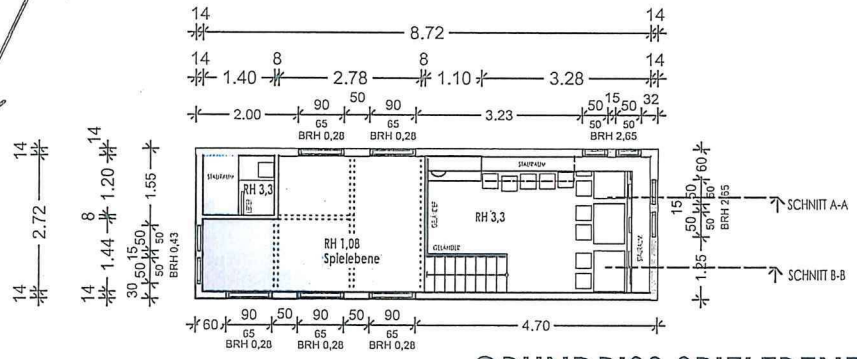

GRUNDRISS SPIELEBENE

BAUGESUCH

BAUVORHABEN:
Naturkindergarten
"Wald-und Wiesenknirpse"
Errichtung einer
Schutzunterkunft
in Form eines fahrbaren Holzwagens


76359 Marxzell / Burbach
Flur Stück Nr. 743

BAUHERR:


PLANUNG:
RLB Architektur
Regina Leonhardt-Brehm
Dipl.-Ing. Freie Architektin
Haydnstr. 14
76307 Karlsbad
Tel. 07202 / 70 999 14
AL. NR. 082177

RLB

PLANTITEL:	DATUM:
GRUNDRISSE	14.05.2021
MASSTAB:	**PLAN:**
1:100	001

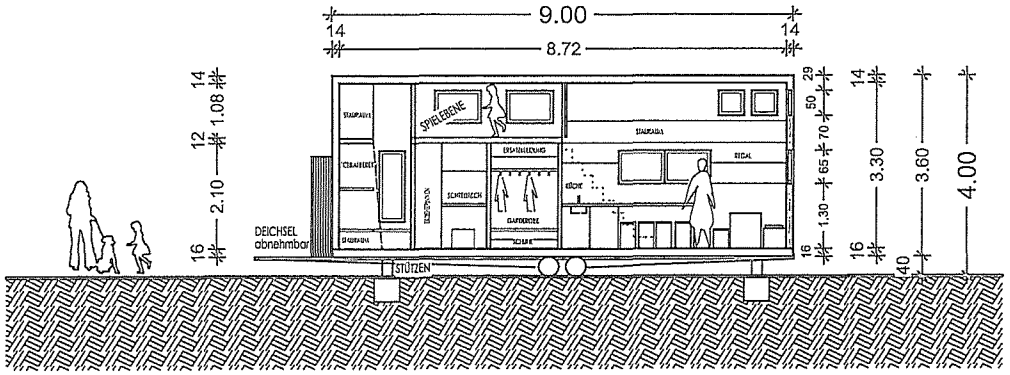

SCHNITT A-A

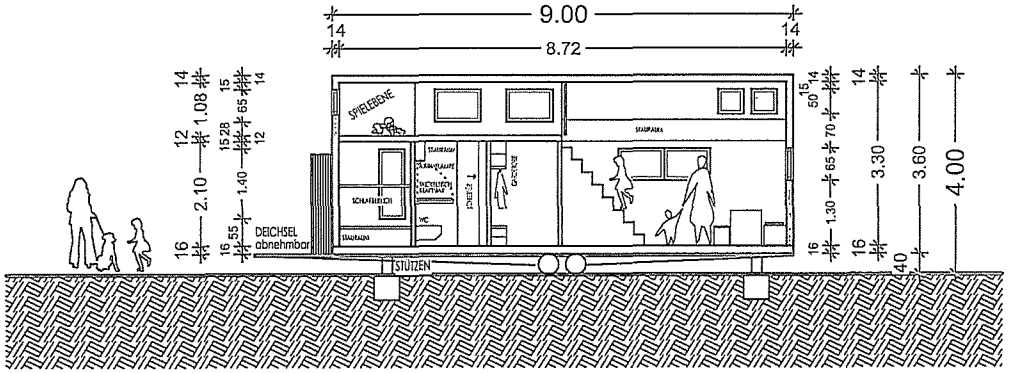

SCHNITT B-B

BAUVORHABEN:
Naturkindergarten
"Wald-und Wiesenknirpse"
Errichtung einer
Schutzunterkunft
in Form eines fahrbaren Holzwagens

76359 Marxzell / Burbach
Flur Stück Nr. 743


BAUHERR:

PLANUNG:
RLB Architektur
Regina Leonhardt-Brehm
Dipl.-Ing. Freie Architektin
Haydnstr. 14
76307 Karlsbad
Tel. 07202 / 70 999 14
AL. NR. 082177


BAUGESUCH

RLB


PLANTITEL:	DATUM:
SCHNITTE	14.05.2021
MASSTAB:	**PLAN:**
1:100	002

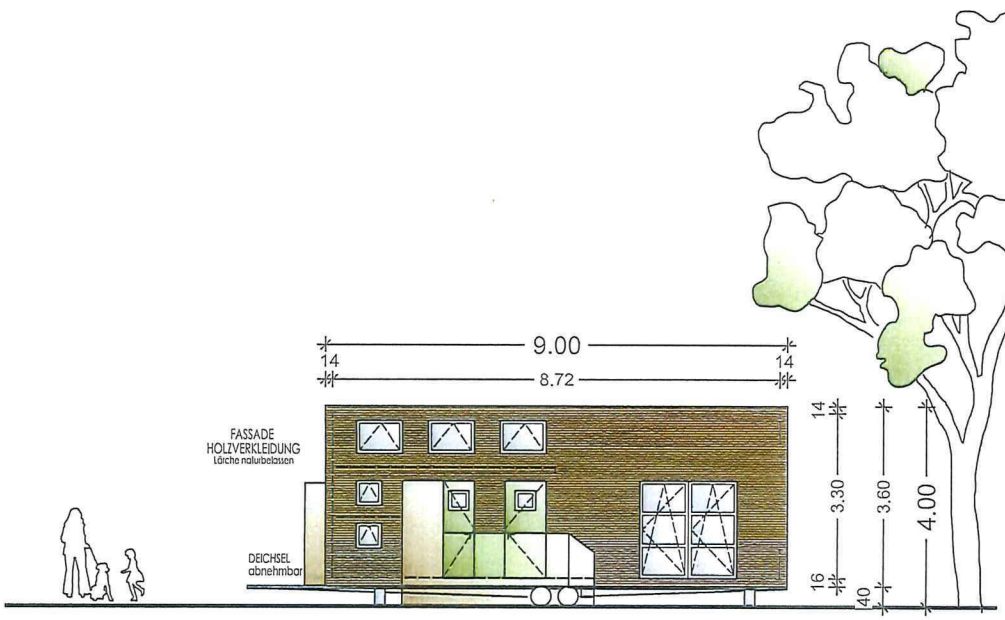


ANSICHT EINGANG

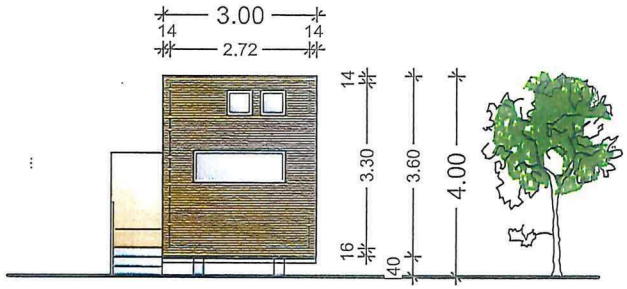

ANSICHT WIESE

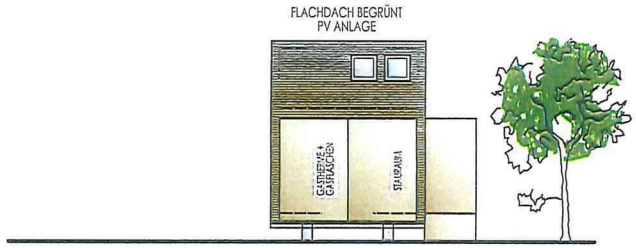

ANSICHT WEG

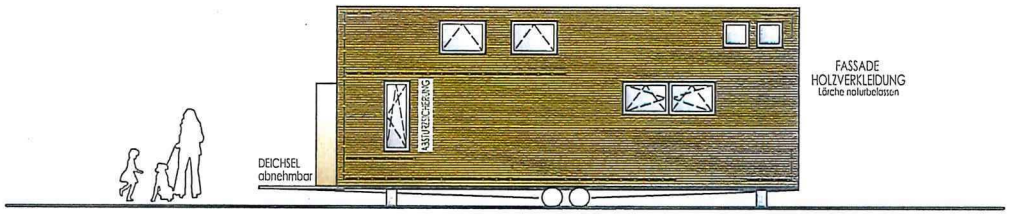

ANSICHT FELDER

BAUVORHABEN:
Naturkindergarten
"Wald-und Wiesenknirpse"
Errichtung einer
Schutzunterkunft
in Form eines fahrbaren Holzwagens

76359 Marxzell / Burbach
Flur Stück Nr. 743

BAUHERR:

PLANUNG:
RLB Architektur
Regina Leonhardt-Brehm
Dipl.-Ing. Freie Architektin
Haydnstr. 14
76307 Karlsbad
Tel. 07202 / 70 999 14
AL. NR. 082177

BAUGESUCH

RLB

PLANTITEL:	DATUM:
ANSICHTEN	14.05.2021
MASSTAB:	PLAN:
1:100	003