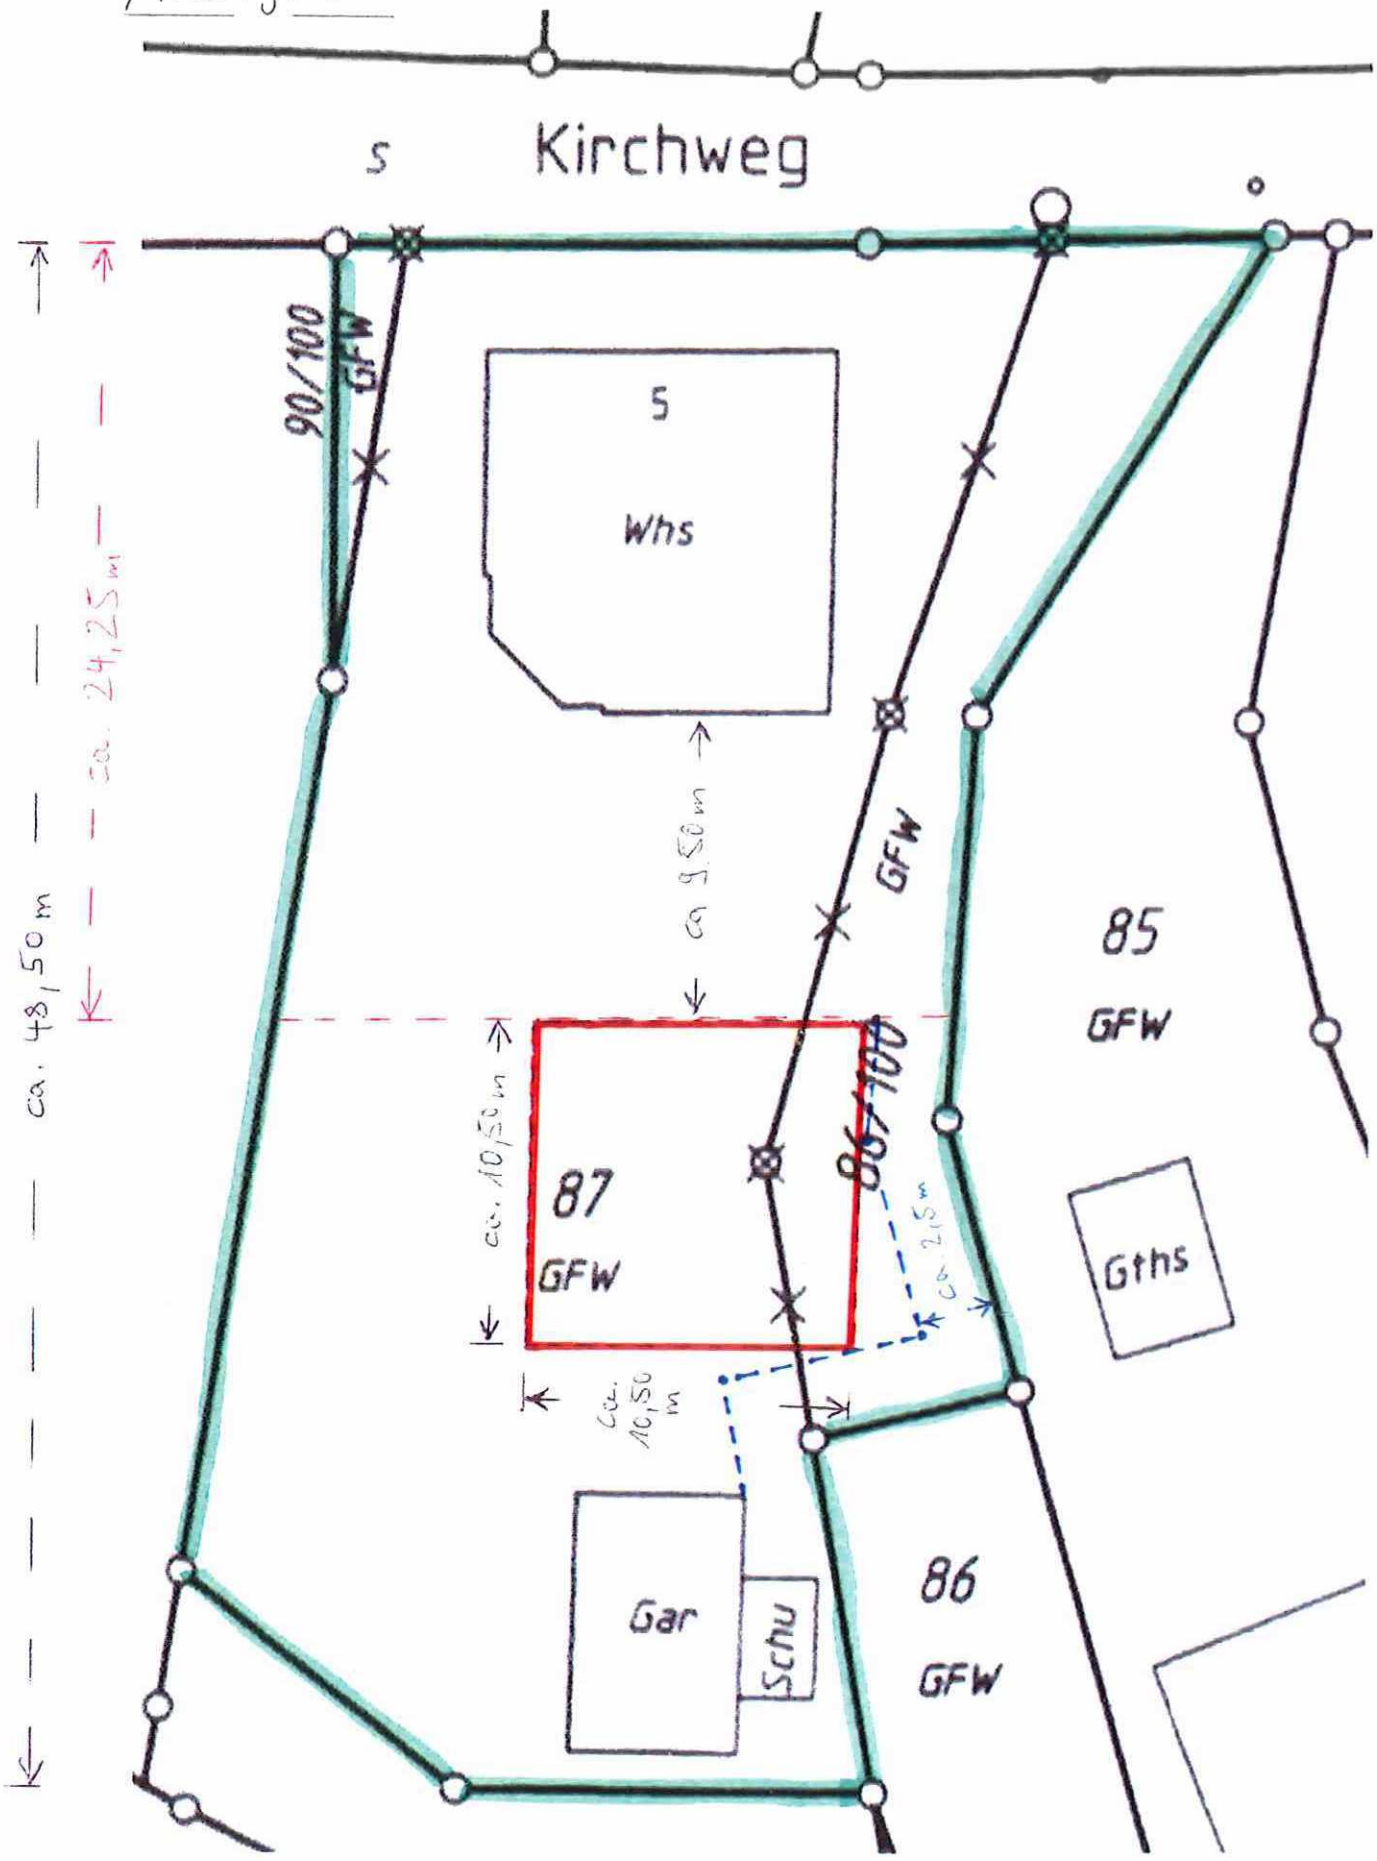
Anlage 2


Kirchweg
S
O
90/100
GFW
5
Whs
ca. 24,25 m
ca. 48,50 m
ca. 9,50 m
GFW
85
GFW
87
GFW
ca. 10,50 m
86/100
ca. 2,5 m
Gths
ca. 10,50 m
Gar
Schu
86
GFW