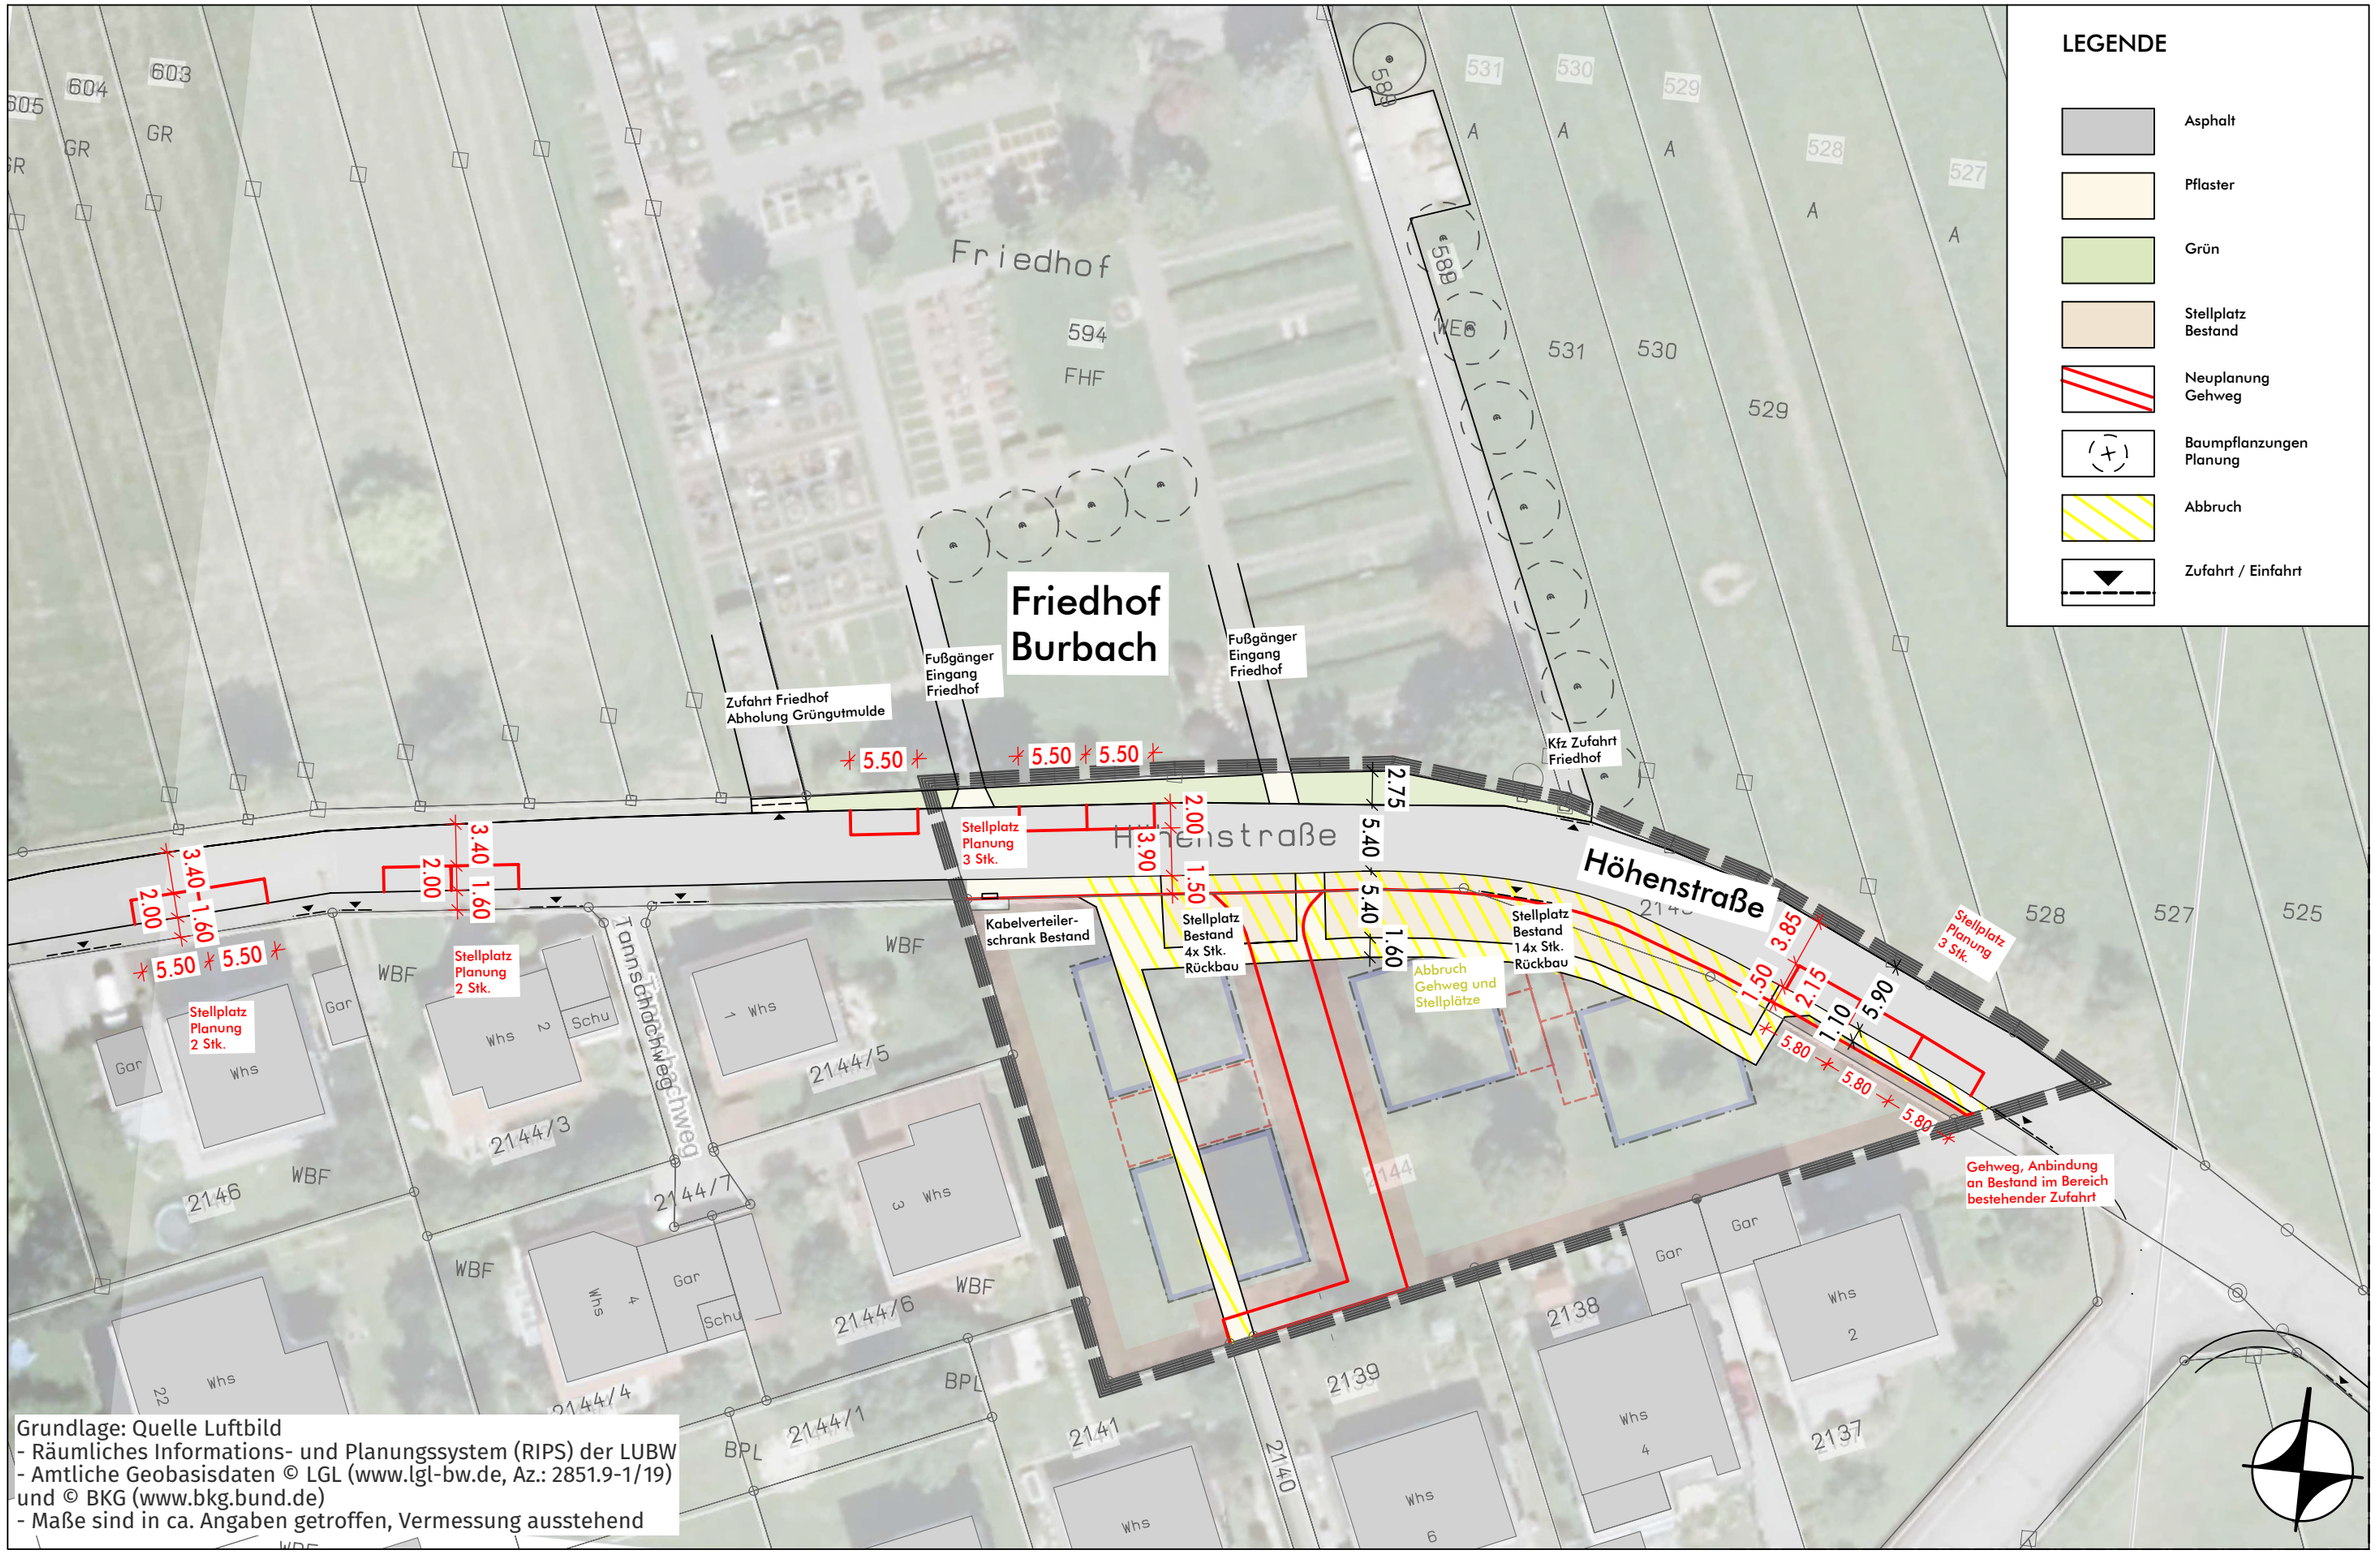


Gemeinde Marxzell - "Höhenstraße Ost" - Verkehrsplanerische Skizze Gehweg und Stellplätze, M 1:750

23130-4, Gehwegführung, sv, Karlsruhe, 11.12.2025.

MODUS CONSULT Gericke GmbH & Co. KG