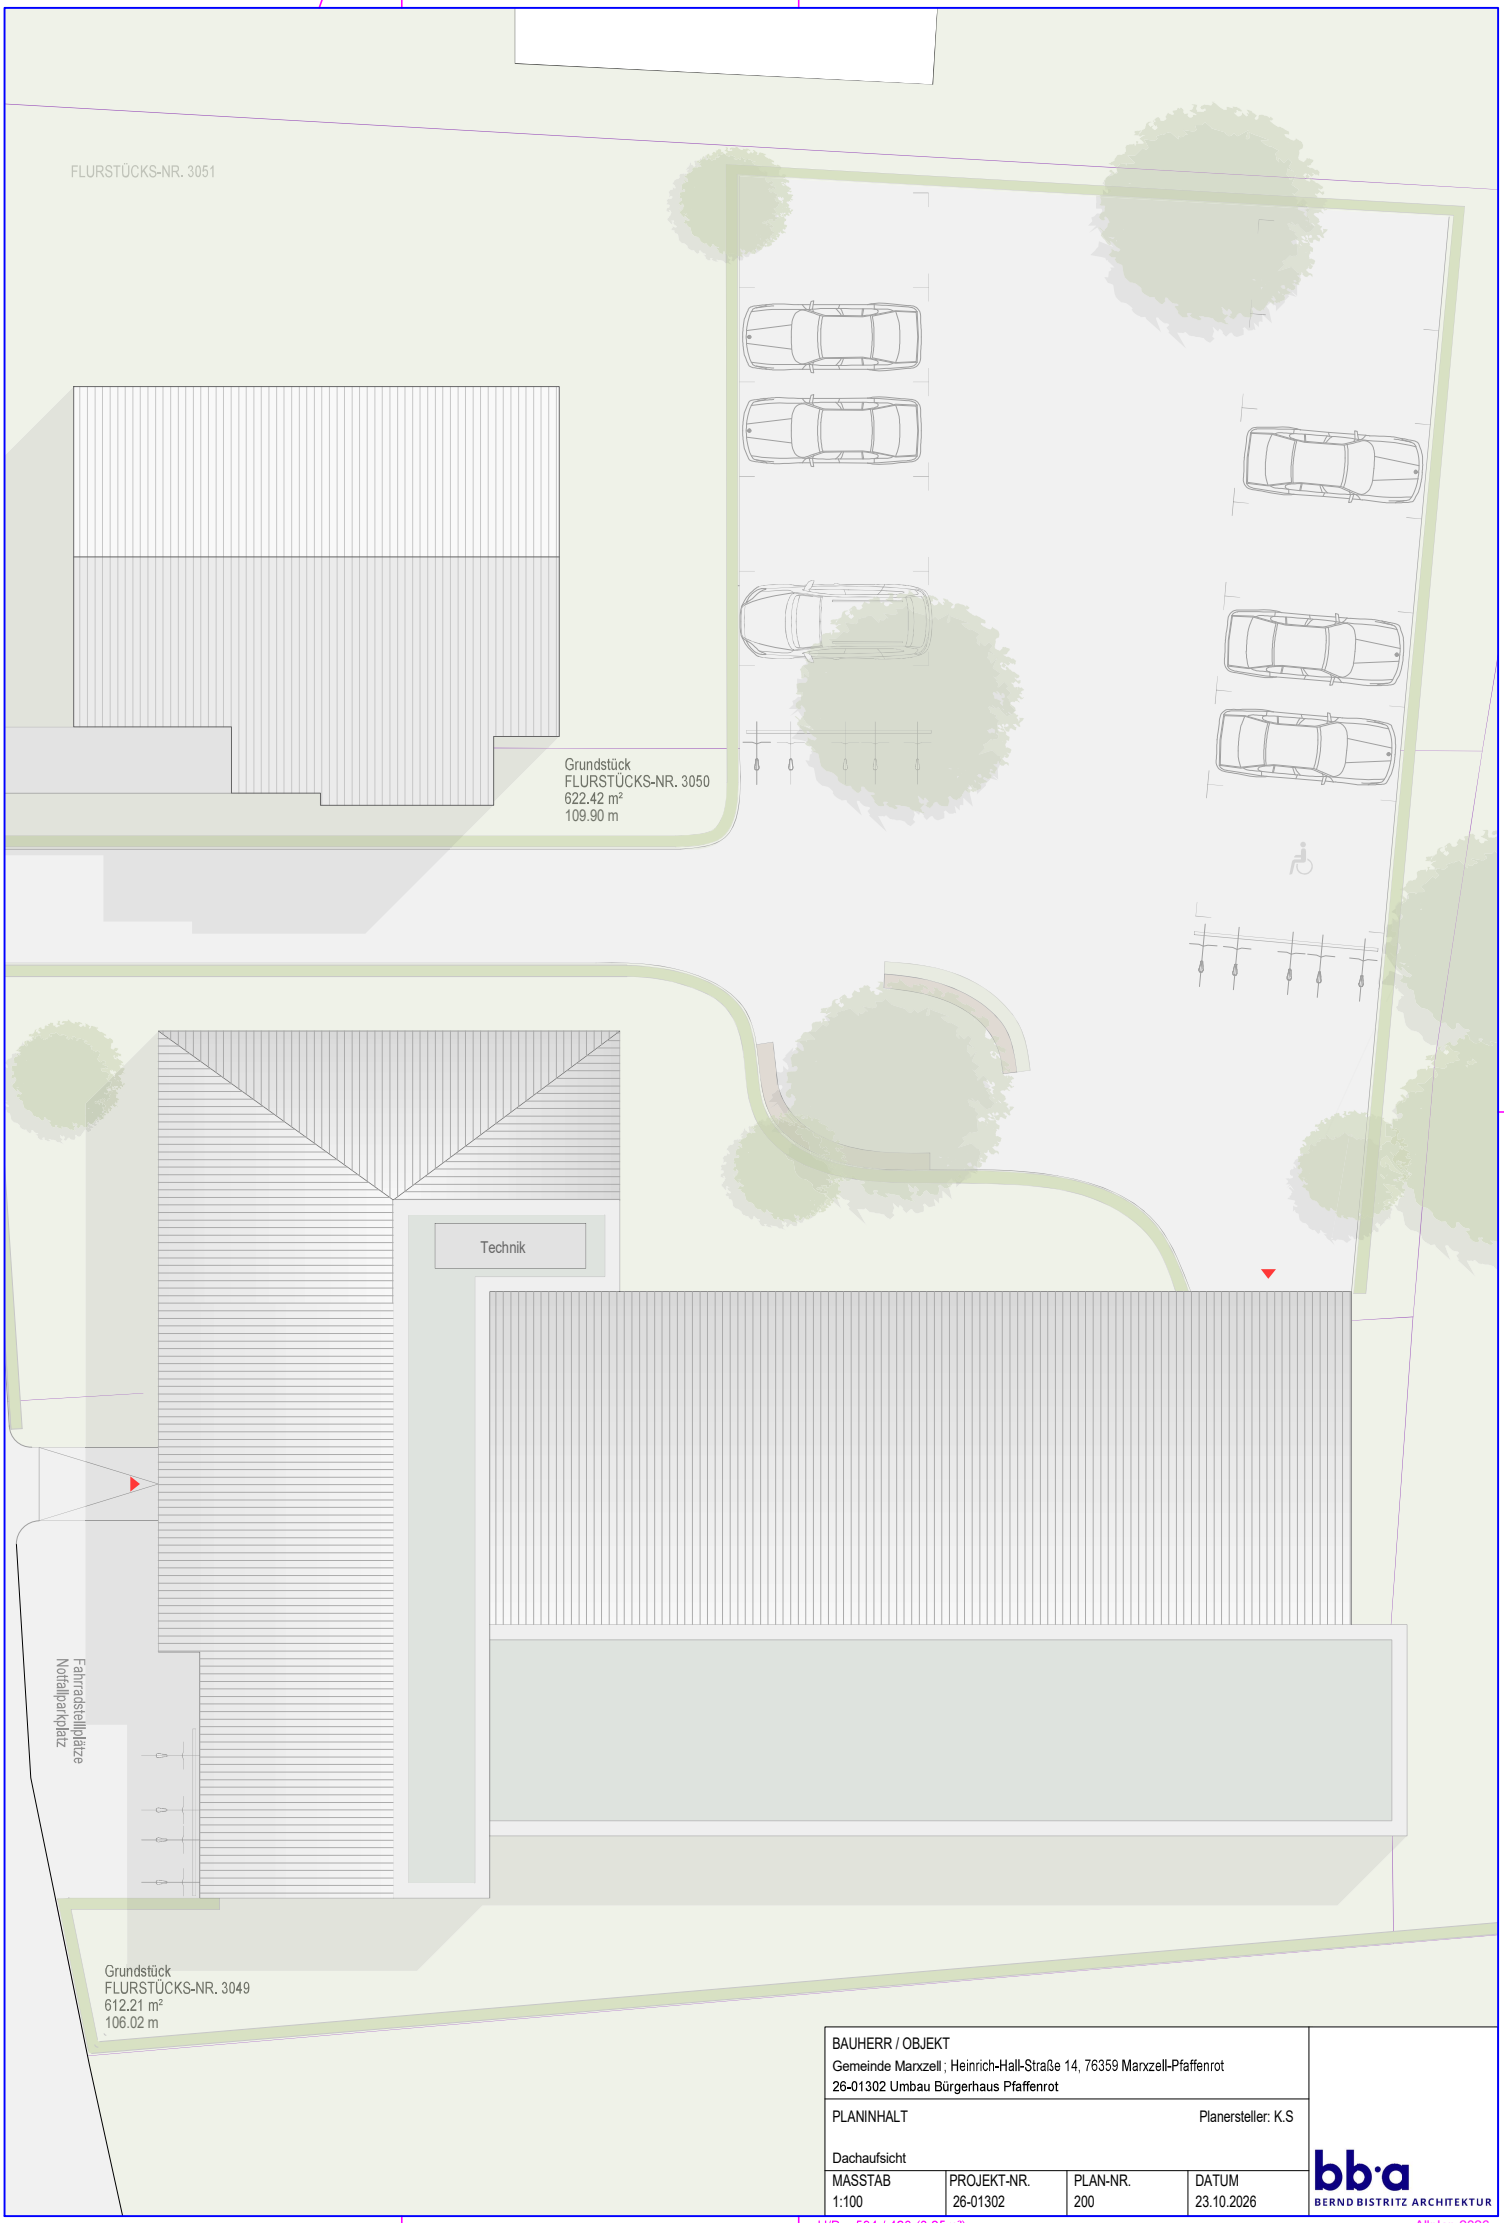



BAUHERR / OBJEKT
Gemeinde Marxzell ; Heinrich-Hall-Straße 14, 76359 Marxzell-Pfaffenrot
26-01302 Umbau Bürgerhaus Pfaffenrot

PLANINHALT — Planersteller: K.S

Dachaufsicht

| MASSTAB | PROJEKT-NR. | PLAN-NR. | DATUM |
|---|---|---|---|
| 1:100 | 26-01302 | 200 | 23.10.2026 |

bb·a
BERND BISTRITZ ARCHITEKTUR