
# LAGEPLAN

- zeichnerischer Teil zum Bauantrag (P 4 LBOVVO) -

M 1:500

KREIS KARLSRUHE
GEMEINDE MARXZELL
GEMARKUNG PFAFFENROT

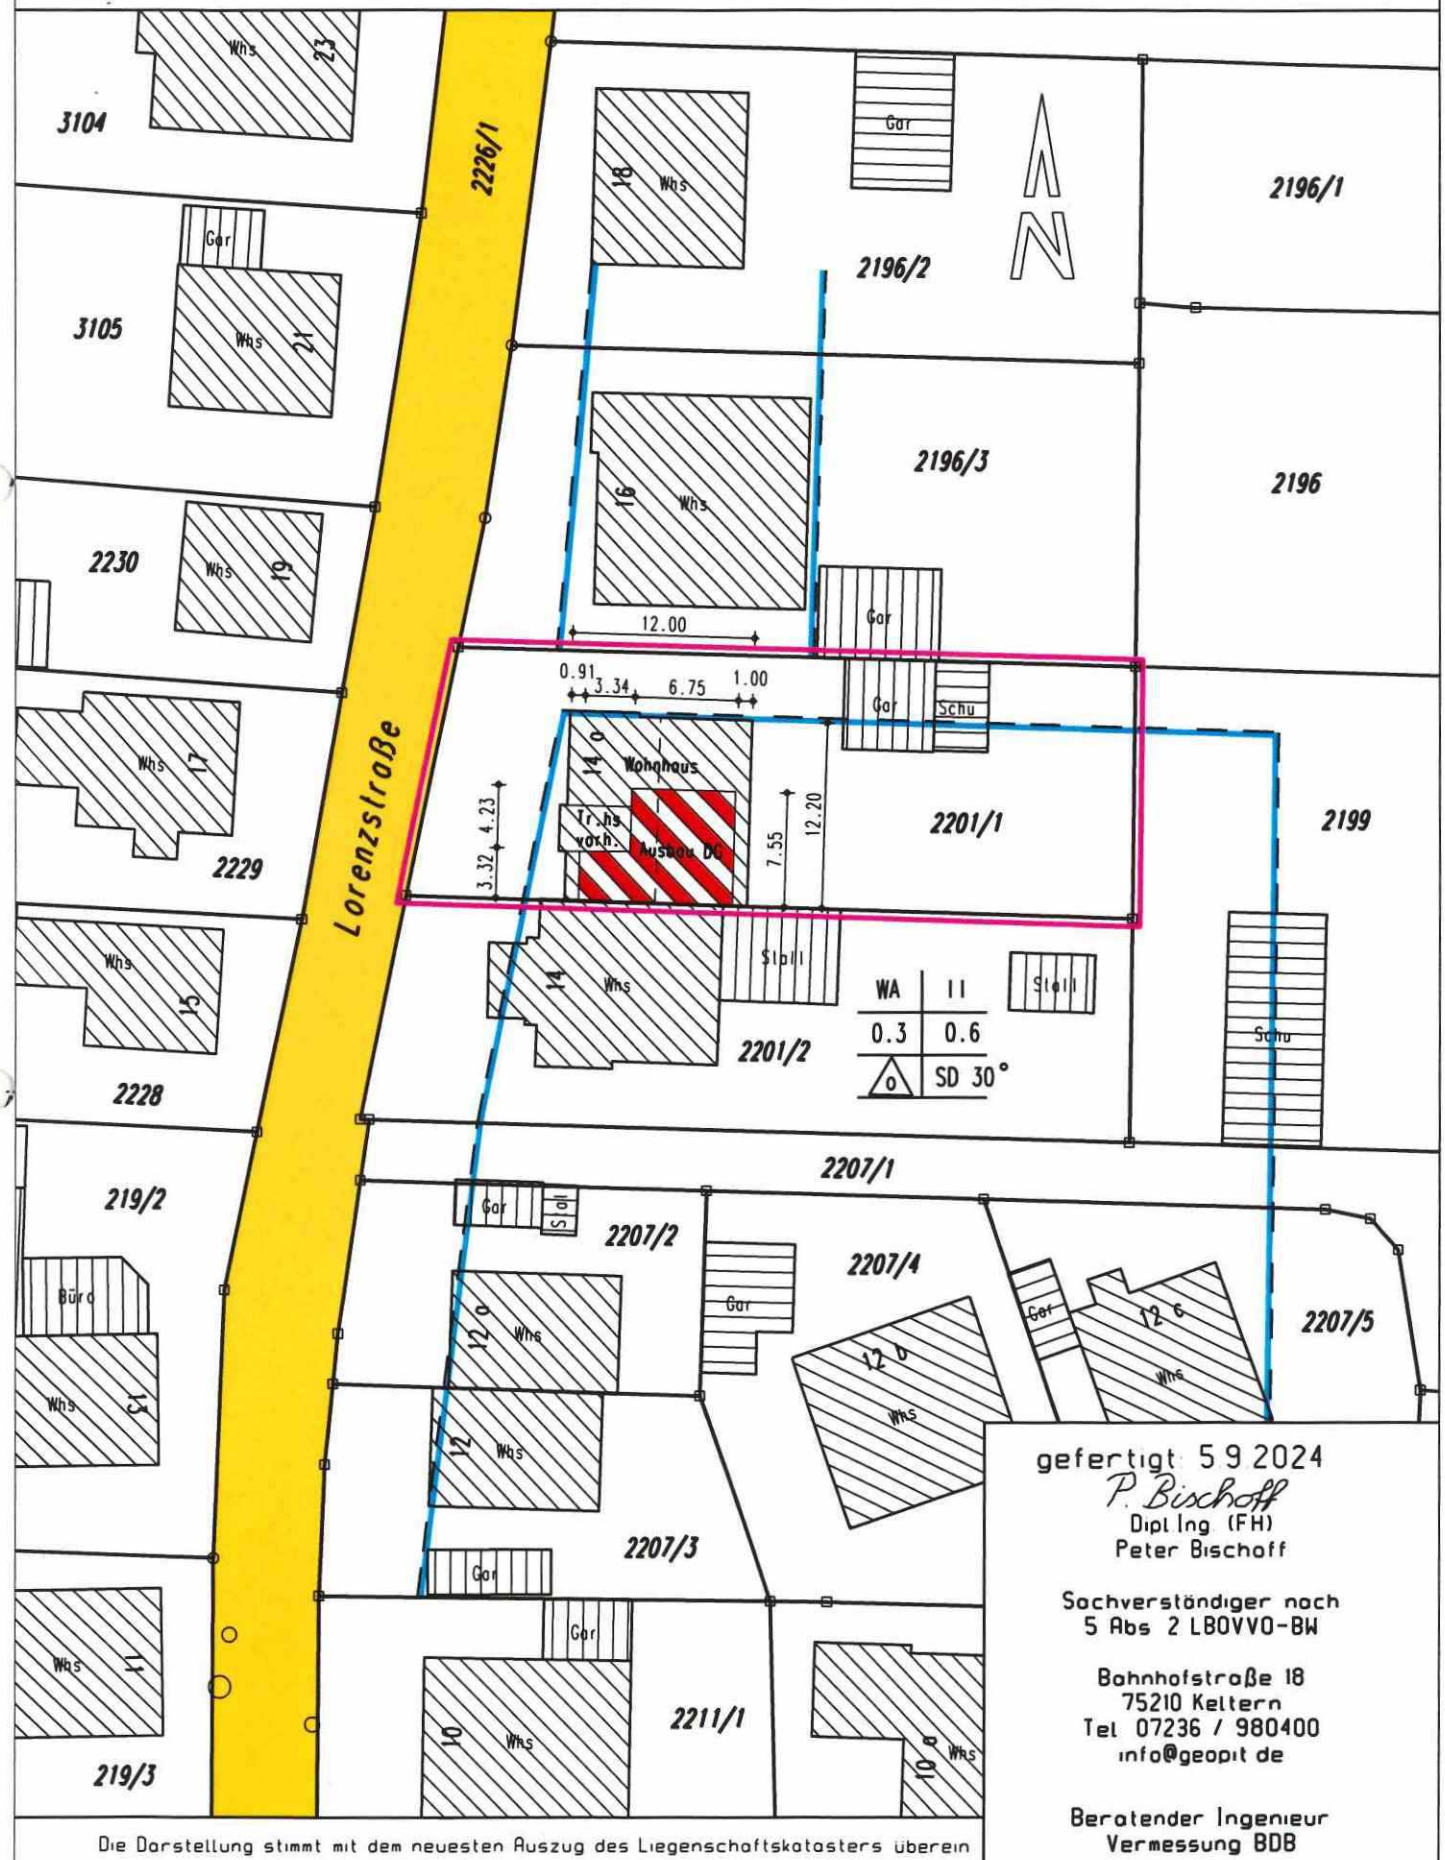


Die Darstellung stimmt mit dem neuesten Auszug des Liegenschaftskatasters überein

gefertigt: 5 9 2024
P. Bischoff
Dipl Ing (FH)
Peter Bischoff

Sachverständiger nach
5 Abs 2 LBOVVO-BW

Bahnhofstraße 18
75210 Keltern
Tel 07236 / 980400
info@geopit de

Beratender Ingenieur
Vermessung BDB