Vermessungsverwaltung Baden-Württemberg

Landratsamt Karlsruhe
Vermessungsbehörde
Kriegsstraße 100
76133 Karlsruhe

Auszug aus dem Liegenschaftskataster

Liegenschaftskarte 1 : 500

Erstellt am 29.07.2024

Flurstück: 7/1
Flur: -
Gemarkung: Schielberg

Gemeinde: Marxzell
Kreis: Karlsruhe
Regierungsbezirk: Karlsruhe




Maßstab 1:500 0 5 10 15 Meter

Die Basisinformationen und Basisdaten des Liegenschaftskatasters unterliegen dem Verwendungsvorbehalt nach § 2 Abs. 3 und 4 des Vermessungsgesetzes vom 1. Juli 2004 (GBl. S. 469, 509) in der derzeit gültigen Fassung. Sie dürfen vom Empfänger nur für den Zweck verwendet werden, zu dem sie übermittelt worden sind. Eine Verwendung für andere Zwecke ist nur zulässig, wenn die Vermessungsbehörde eingewilligt hat.


* Abmessungen ohne Dachüberstand

Bauzeichnung

[redacted]

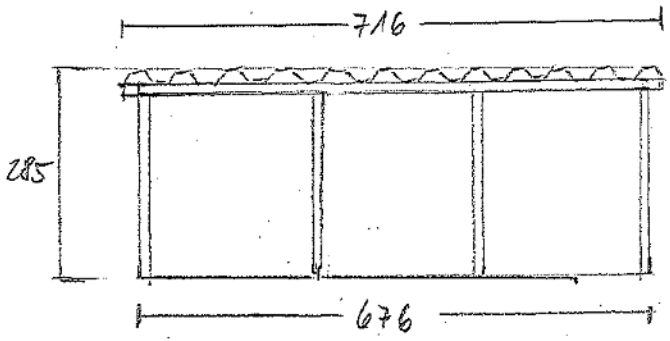


Vorderansicht

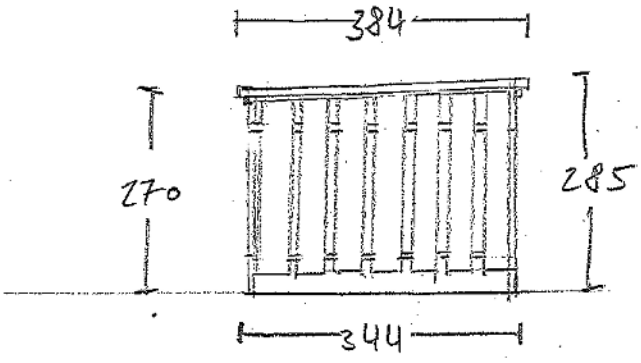


Seitenansicht

M: 1:100

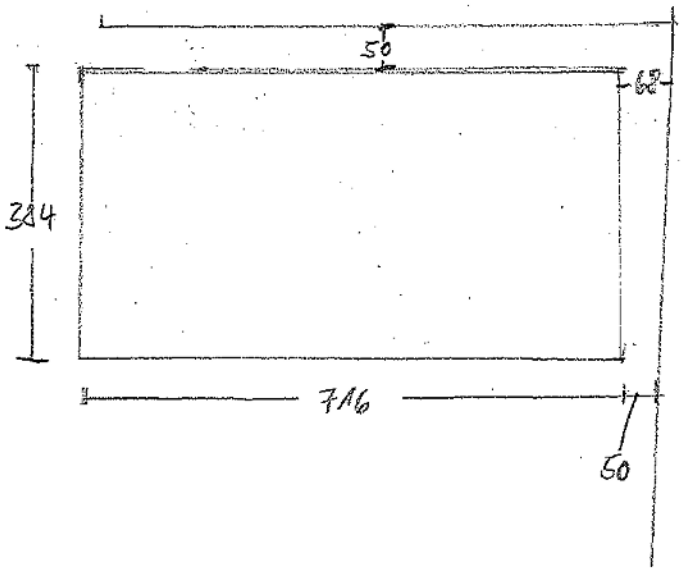

Aufsicht

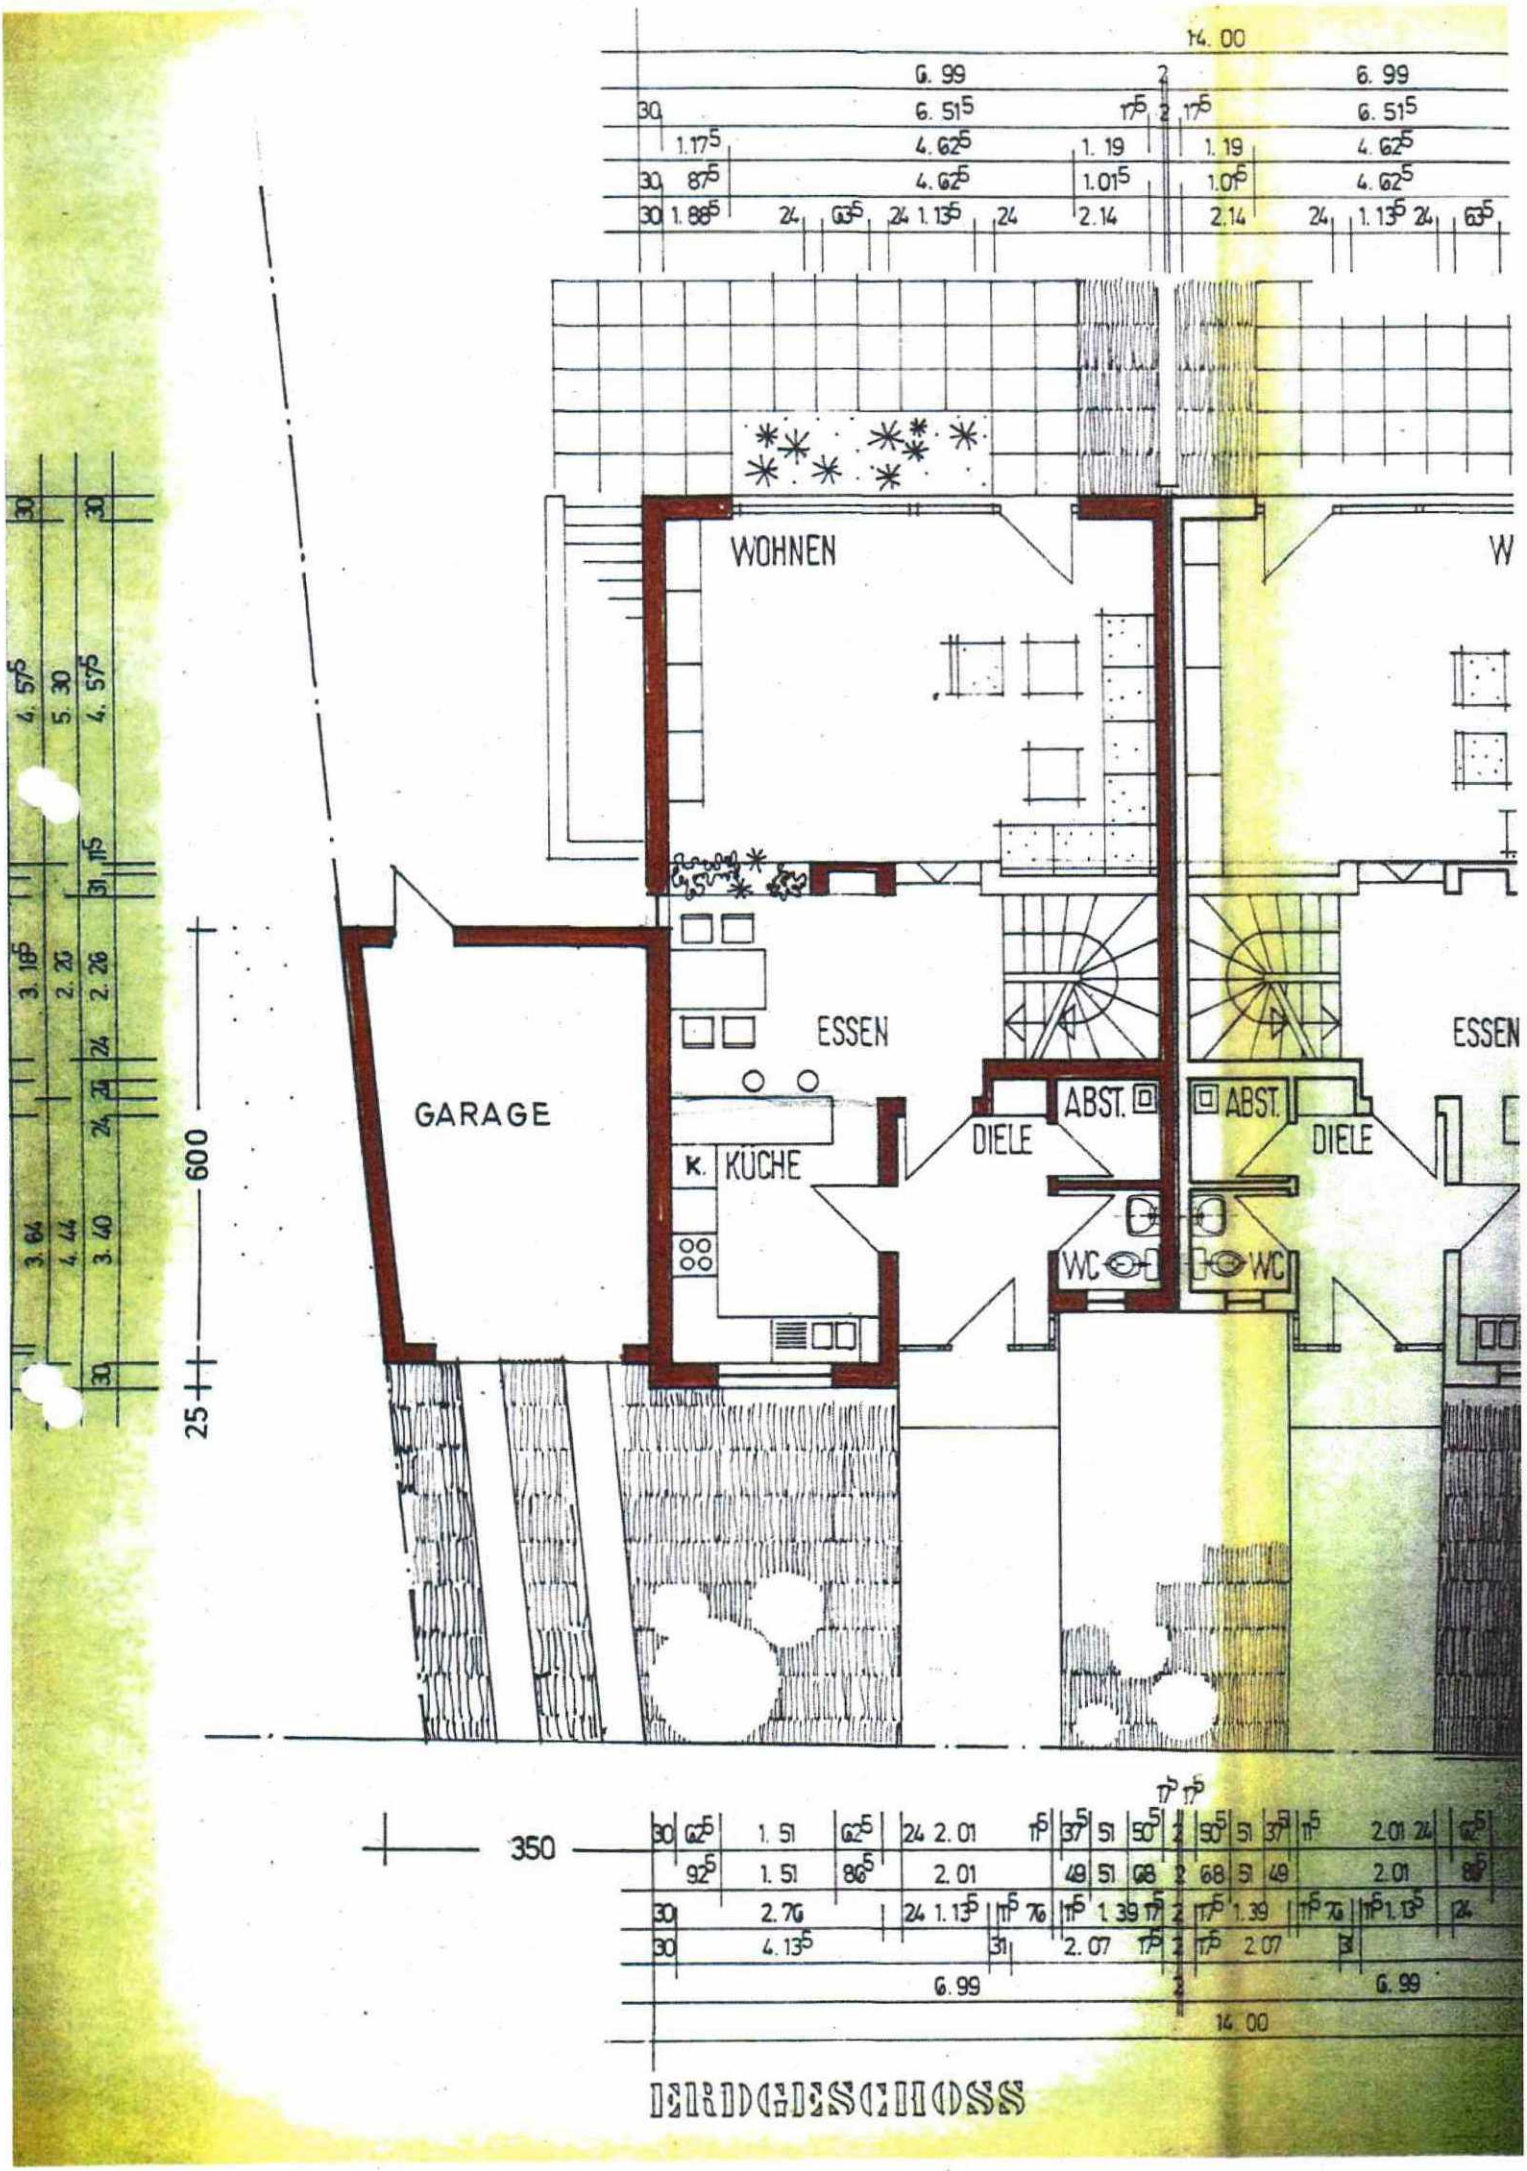

ERDGESCHOSS

OK BORDSTEIN ± 0.00

40 | 35 | 87.5 | 1.26 | 61.5 | 87.5 | 1.26 | 61.5

284 — 2.75 — 2.75 — 50 — 3.00

6.00 — 3.00

250

Nord + Süd Ansicht