


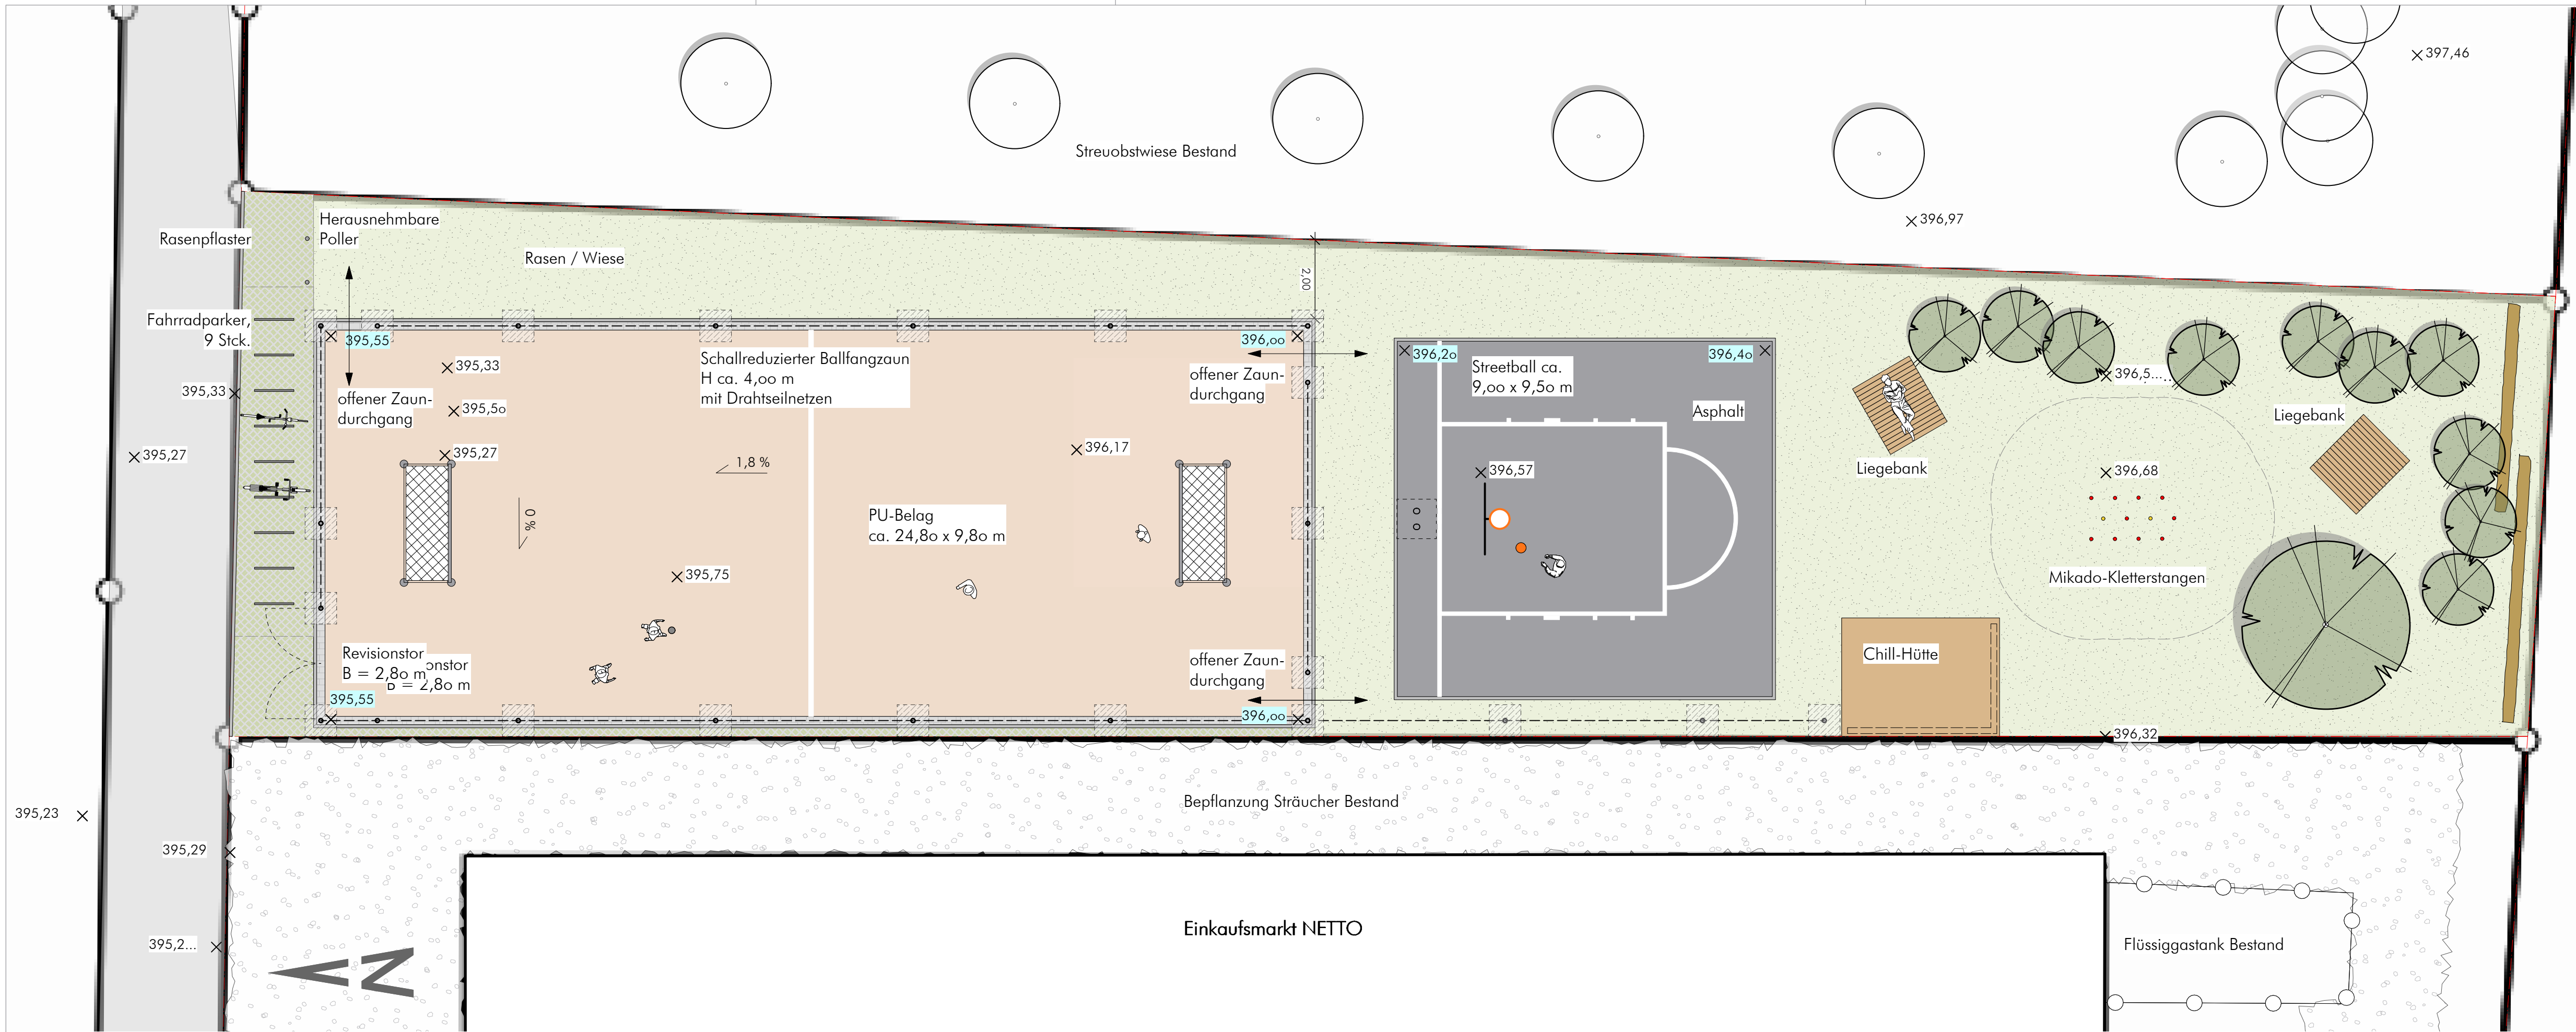

Lageplan M 1:100

Änderung/Index	Datum	Name

Gemeinde Marxzell

Karlsruher Str. 2
76359 Marxzell

Neue Multifunktionsfläche in südostseitiger
Ortsrandlage in Pfaffenrot

VORENTWURF

Lageplan
09/2026 . M 1:100
Pl.Nr. 3193 - VE - VARIANTE 1 . gez. hi

Büro Volker Boden
Freier Landschaftsarchitekt BDLA

Ob der Ziegelhütte 3
75223 Niefern - Öschelbronn
Telefon o 72 33 - 97 21 o4
Telefax o 72 33 - 97 21 o5
E-Mail: vb@boden-landschaftsarchitektur.de

VORABZUG