


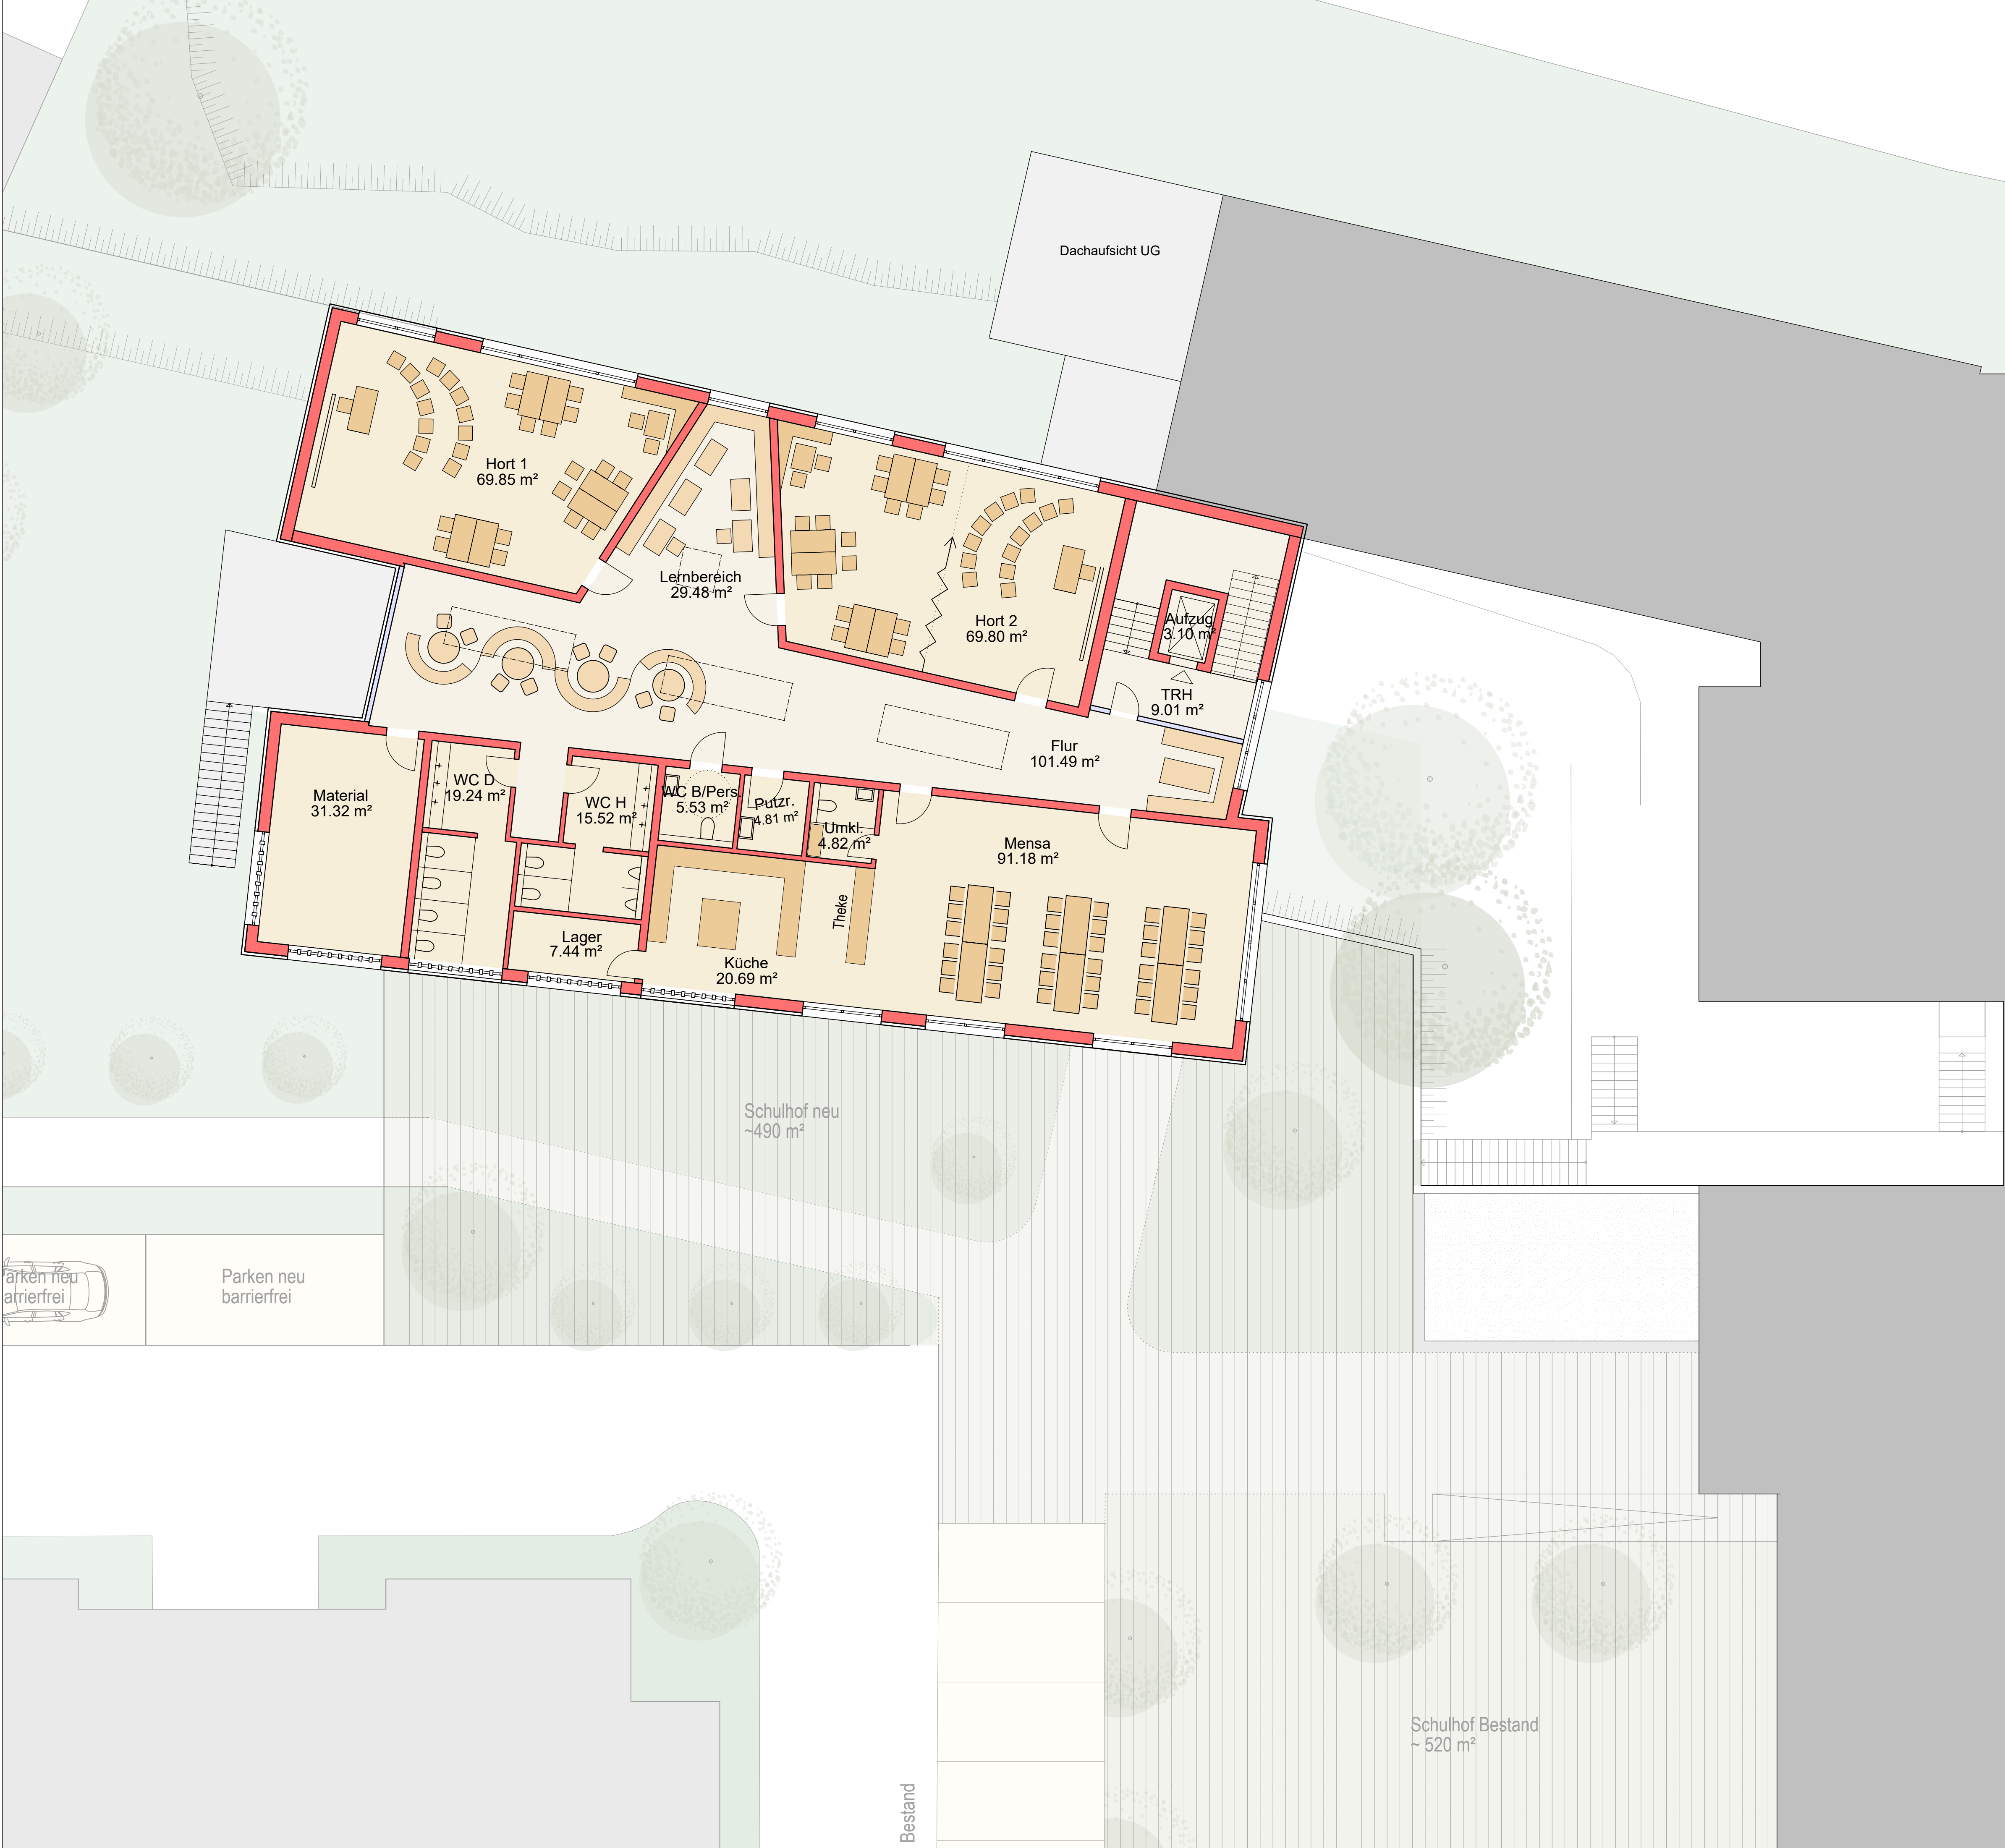

Projekt	Umbau Schule und Erweiterung Kita Pfaffenrot Pforzheimer Straße 40, 76359 Marxzell			
Bauherr	Gemeindeverwaltung Marxzell Karlsruher Straße 2, 76359 Marxzell			
Zeichnung	Grundriss OG			
Leistungsphase	Entwurf			
Masstab	1 : 100	Projekt-Nr.	Zeichn.-Nr.	Index
Gezeichnet	TL	1056-20	3.102	.
Datum	15.09.2026			
morlock . architekten + generalplaner Dipl.- Ing. (FH) Frank Morlock Keplerstraße 5 75203 Königsbach- Stein Tel. 07232 - 370 87 0 Fax 07232 - 370 87 29 f.morlock@morlock-architekten.de				