



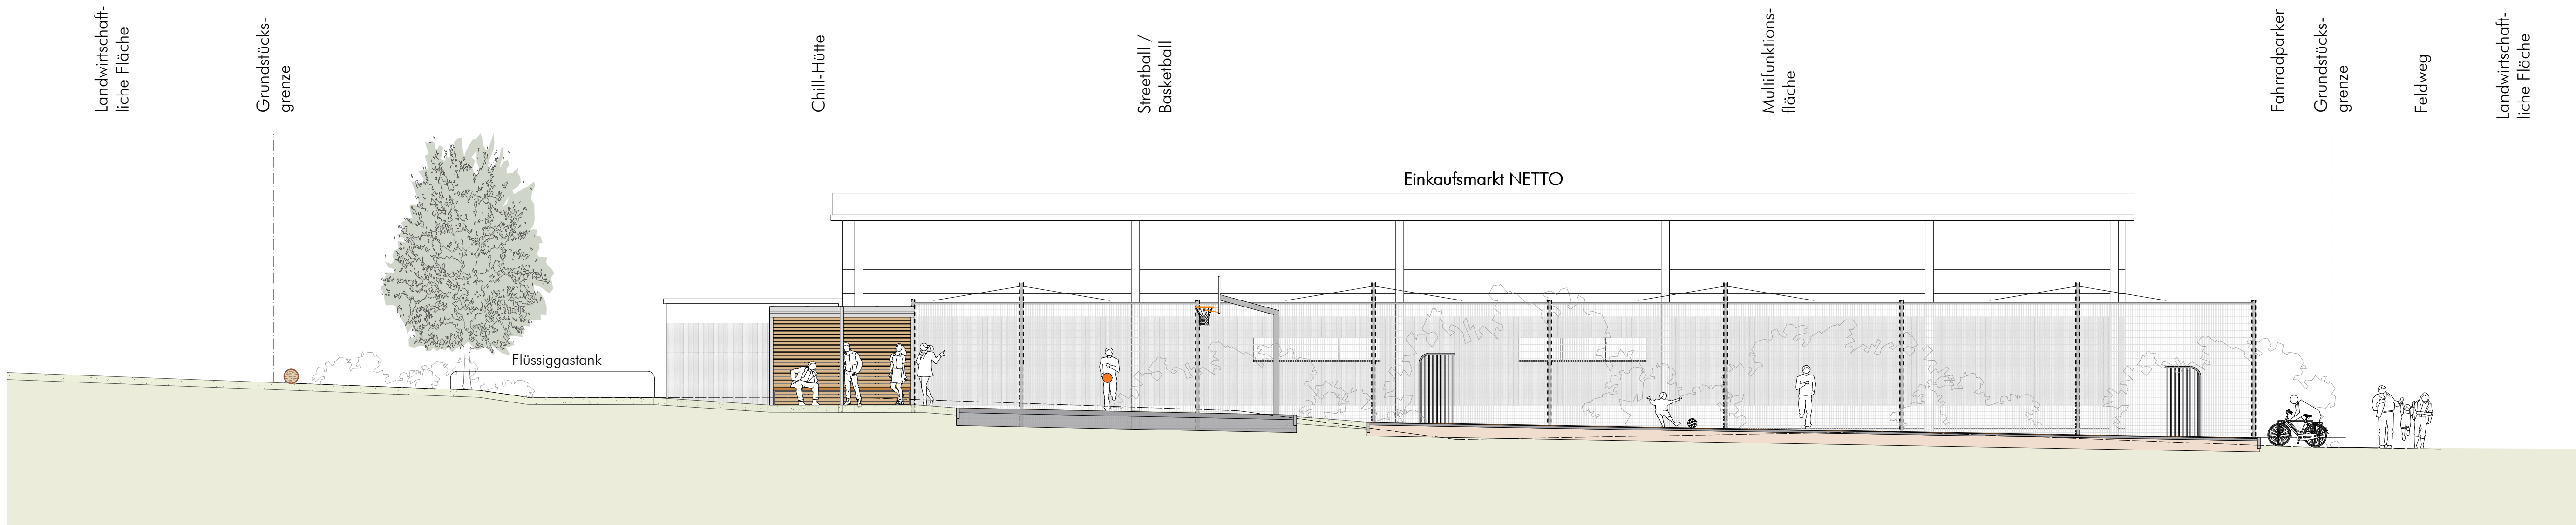

Schnitt-Ansicht A - A' von Osten M 1:100

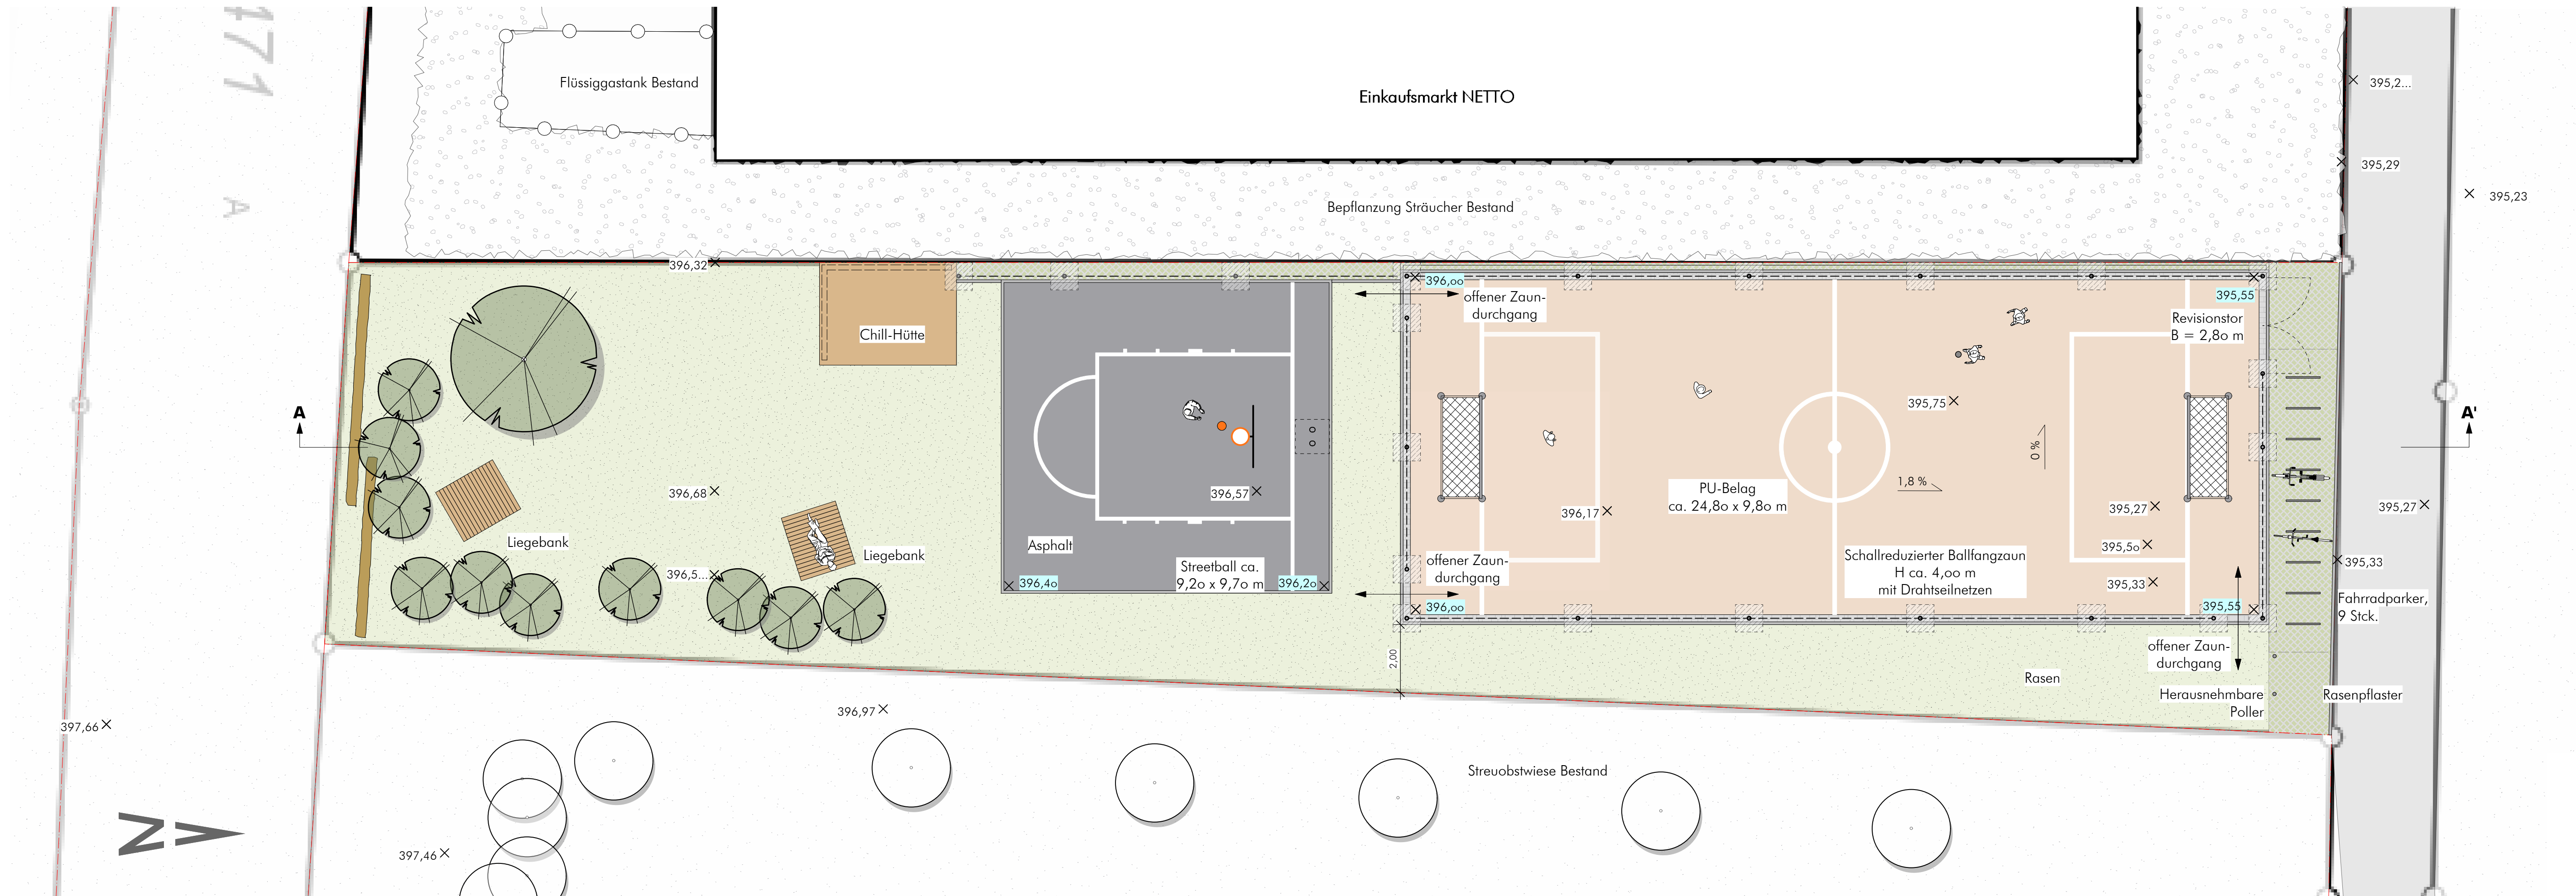

Lageplan M 1:100

Änderung/Index	Datum	Name

Gemeinde Marxzell
Karlsruher Str. 2
76359 Marxzell

Neue Multifunktionsfläche in südostseitiger Ortsrandlage in Pfaffenrot

VORENTWURF

Lageplan, Schnitt-Ansicht A - A'
10/2026 M 1:100
Pl.Nr. 3193 - VE 1 gez. hi

Büro Volker Boden
Freier Landschaftsarchitekt BDLA

Ob der Ziegelhütte 3
75223 Niefern - Öschelbronn
Telefon o 72 33 - 97 21 o4
Telefax o 72 33 - 97 21 o5
E-Mail: vb@boden-landschaftsarchitektur.de



Liegebank



Chill-Hütte: Individuell herstellbar mit zwei geschlossenen Seiten und feuerverzinkt



Ballfangzaun: verzinktes Stahlseilnetz, z.B. "Dralo", Fa. Hück



Rasenpflaster z.B. City Linea Verde, Fa. Kronimus



Fahrradanlehnbügel verzinkt